



# Comune di Ponza

Provincia di Latina

Piazza C.Pisacane 04027 - Tel. 0771-80108 Fax 0771-820573

[www.comune.ponza.lt.it](http://www.comune.ponza.lt.it) Ufficio Demanio Marittimo

Prot.n. 2293/2018

Ponza li, 14.03.2018

## AVVISO DI PUBBLICAZIONE

### ISTANZA DI AUTORIZZAZIONE DEMANIALE MARITTIMA

Il Responsabile del settore Demanio Marittimo

Visto il Codice della Navigazione,

Visto l'art.18 del Regolamento per la Navigazione Marittima;

Visti i principi comunitari in materia di tutela della concorrenza in particolare l'art.49 del TFUE;

Visto l'art.36 del C.d.N.;

Visto il T.U.E.L. n.267/2000;

Vista la delibera della Giunta Regionale della Regione Lazio n.1161 del 30.07.2001 in materia di ripartizioni delle funzioni ai Comuni;

Visto il Regolamento strutture precarie marittime approvato con deliberazione di Consiglio Comunale n.7 del 26.03.2014 e s.m.i.;

### RENDE NOTO CHE

Il Sig. Mazzella Luca nato a Ponza (LT) il 26.08.1969 in qualità di rapp.leg. della Cooperativa Ponza In Barca, ha presentato formale richiesta di "autorizzazione all'installazione di una struttura precaria ed amovibile con occupazione di suolo demaniale per mq 9", in data 22.01.2018 prot.n. 553 e successive integrazioni, come meglio evidenziato nella planimetria depositata agli atti;

### SI INVITANO

Tutti coloro che possono avervi interesse a presentare per iscritto a tutela dei loro eventuali diritti, all'Ufficio Demanio del Comune di Ponza, entro il termine perentorio di 15 giorni dalla data di pubblicazione del presente avviso, motivate opposizioni e osservazioni alla suddetta domanda di autorizzazione demaniale che sarà rilasciata previa verifica istruttoria.

Eventuali osservazioni e/o opposizioni pervenute fuori termine non saranno ritenute valide.


S'informa inoltre che la documentazione relativa alle istanze in pubblicazione è consultabile presso l'Ufficio Demanio del Comune di Ponza il lunedì mattina e il giovedì pomeriggio.

Il Responsabile settore demanio marittimo

Arch. Lilia Maria Pelliccia



Porto

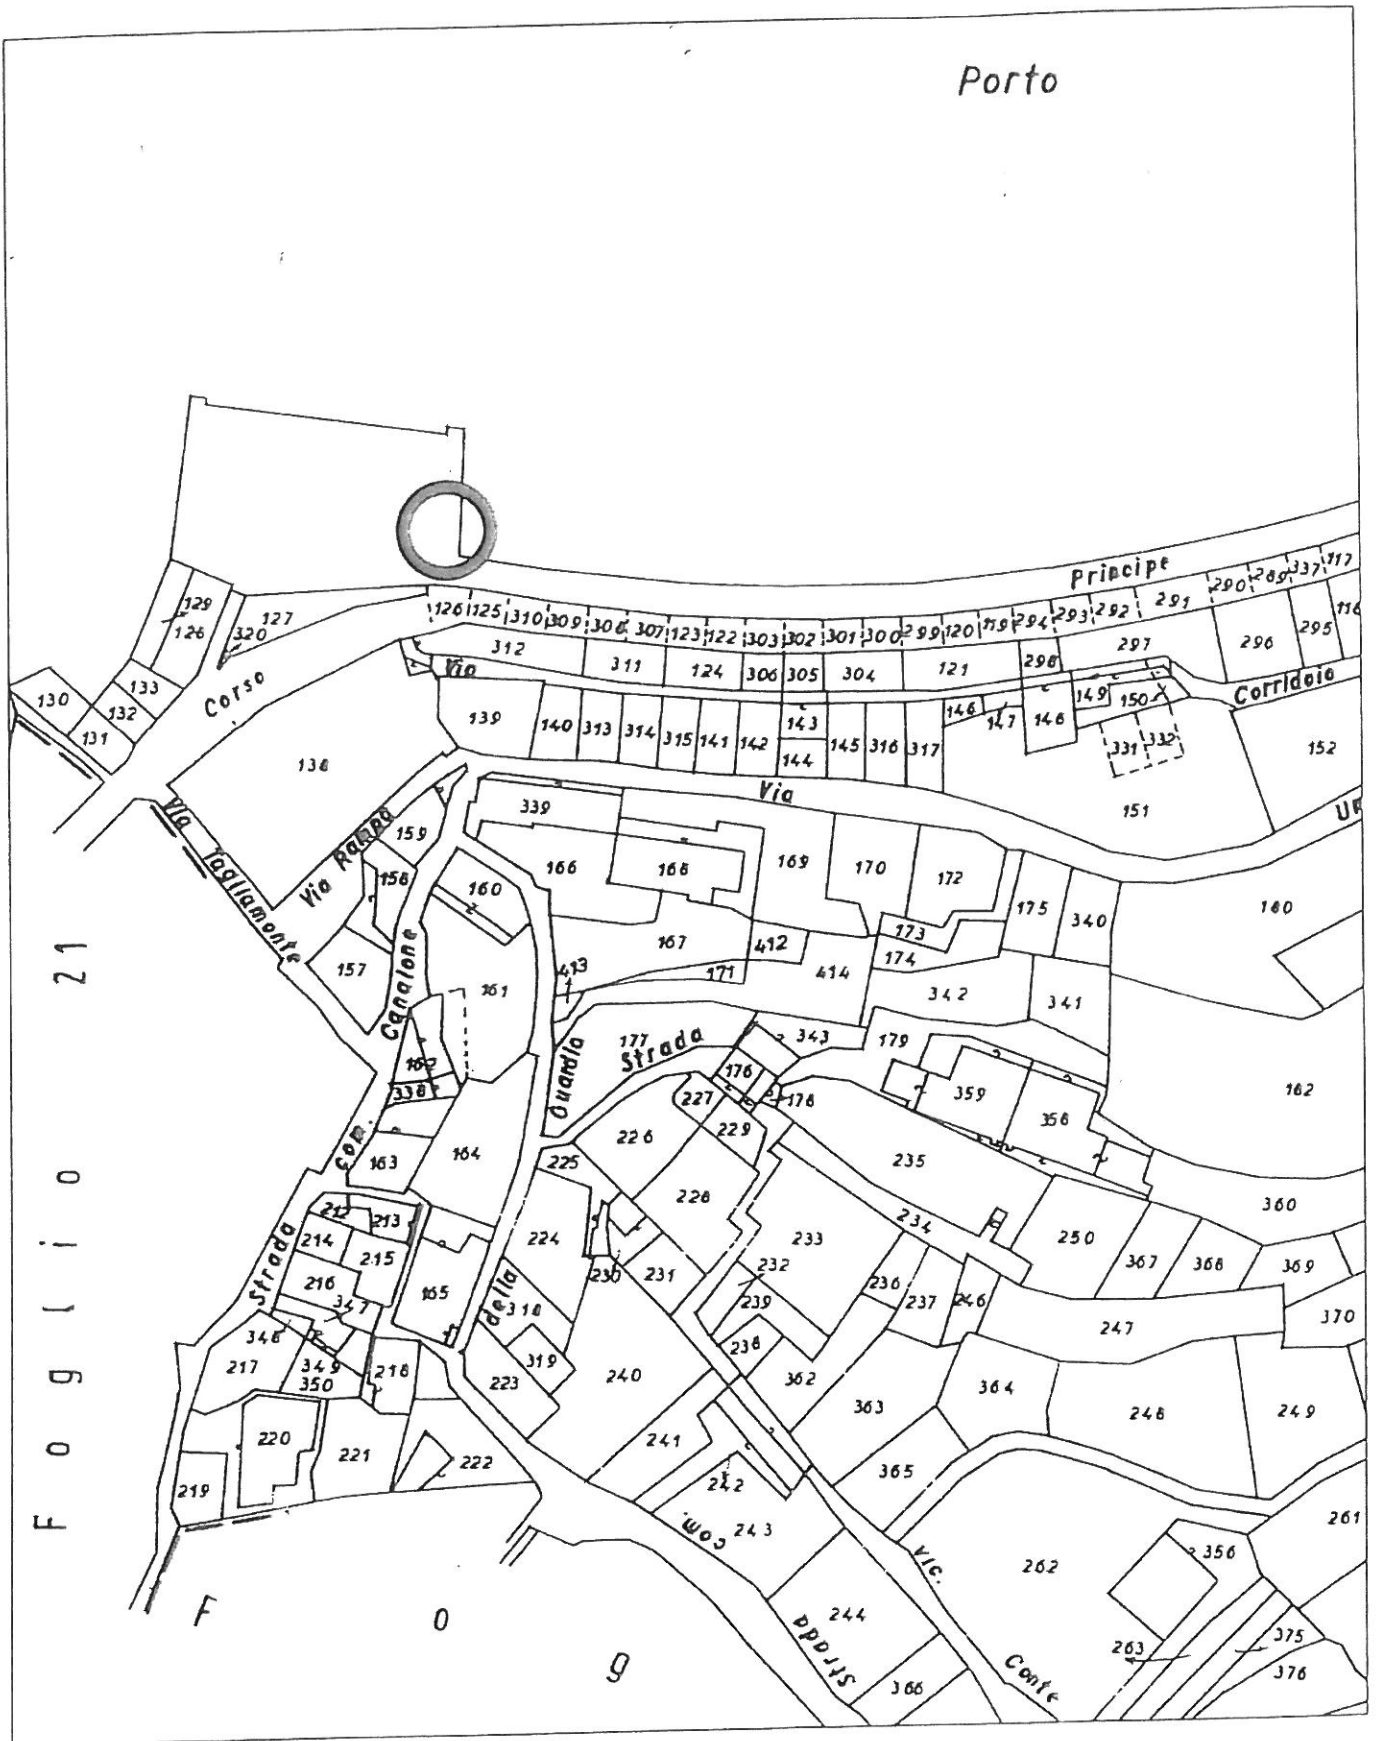

STRALCIO CATASTALE 1:1000