

COMUNE DI PONZA

PIAZZA CARLO PISACANE, 4
04027 – PONZA – LT
Centralino: 0771/80108



PROTOCOLLO GENERALE
ufficiosegreteria@pec.it

PROVINCIA DI LATINA

SITO ISTITUZIONALE
www.comune.ponza.lt.it

Prot 4525 del 16/05/2018

LA RESPONSABILE DEL DEMANIO MARITTIMO

- Vista l'istanza prot. n. 962 del 01.02.2018 con la quale il Sig. Giovanni Dies, nato a Ponza (LT) il 26.01.1950, CF: DSIGNN50A26G871Q ha chiesto, per la stagione balneare 2018, l'autorizzazione demaniale marittima stagionale, allo scopo di installare due strutture precarie e amovibili a servizio della concessione demaniale marittima PZ 49, 49bis e 92;
- Vista la pubblicazione all'Albo Pretorio di questo Comune, per giorni 15 consecutivi, della suddetta istanza;
- Visto il nulla osta della Commissione tecnica in atti prot. n. 4149 del 04-05-2018;
- Vista la nota di approvazione del verbale del Segretario Comunale n.q. di Responsabile del SUAP, in atti prot. n. 4393 del 14.05.2018;
- Vista la deliberazione del Consiglio Comunale n. 07/2014 e ss.mm.ii. e in particolare l'art. 2;
- Considerata la necessità, nelle more dell'approvazione degli strumenti di pianificazione regolanti l'utilizzo del Demanio Marittimo nella competenza comunale, di rilasciare concessioni a carattere stagionale con strutture di facile rimozione all'evidente scopo di contrastare ogni eventuale aspettativa da parte dei titolari di tali concessioni, e di non compromettere quindi la piena operatività del futuro piano;
- Considerata la necessità di un punto d'ombra/appoggio di mq 6 per l'espletamento dell'attività, nonché per l'accoglienza dei clienti e una pedana di mq 8 per facilitare l'imbarco e mettere in sicurezza l'area d'attracco;
- Rilevato che in merito alla richiesta di cui all'art. 4 del regolamento, trattandosi di pedana su banchina in ambito portuale, la stessa è subordinata al parere dell'ufficio circondariale marittimo di Ponza;
- Rilevato che l'istanza di cui sopra è stata trasmessa a l'ufficio circondariale marittimo di Ponza con prot. n. 4110 del 04.05.2018;
- Rilevato che l'amministrazione comunale ha in itinere la redazione del piano di razionalizzazione dei parcheggi nell'ambito portuale;
- Rilevata inoltre l'esigenza di prevedere il pagamento di un canone per l'occupazione del suolo demaniale quantificabile in €. 354,01 (trecentocinquantaquattro/01) quale Canone Minimo Demaniale per l'anno 2018 come da Decreto Ministero dei Trasporti del 05.12.2017 e Circolare del Ministero dei Trasporti n. 82 del 11.12.2018;
- Vista la Direttiva Servizi n. 2006/1213/CE;
- Vista la Legge 494/93;
- Visto il Decreto Legislativo 31/03/1998, n° 112 "Conferimento di funzioni e compiti amministrativi dello Stato alle Regioni ed agli Enti Locali in attuazione del Cap. I della Legge 15/03/1997, n° 59";
- Vista la Legge 296/2006 (Finanziaria 2007);
- Vista la Circolare n. 159 in data 1/4/1976 del Ministero della Marina Mercantile;
- Visto l'art.36 del Codice della Navigazione;
- Fatta salva ogni altra disposizione in materia e l'interesse pubblico:

CONCEDE

Al sig. Dies Giovanni, CF: DSIGNN50A26G871Q, di occupare UNA ZONA DEMANIALE MARITTIMA della superficie di metri quadrati 6, situata nel Comune di Ponza, precisamente nella zona richiesta (vedasi planimetria allegata), per la posa di un ombrellone, due sedie e un tavolo;

L'autorizzazione per una pedana per l'attracco di misura 3,40m x 2,35m, sarà rilasciata o diniegata a seguito del parere dell'ufficio circondariale marittimo di Ponza;

Questa concessione, che si intende fatta unicamente nei limiti dei diritti che competono al demanio e in attesa della definizione del Piano di utilizzazione degli arenili e pianificazione portuale di cui all' art. 6 della Legge 494/93, avrà durata di mesi quattro (4) e giorni quindici (15) dal 15 maggio 2018 al 30 settembre 2018.

La presente autorizzazione stagionale scade il 30.09.2018 ed è subordinata all'osservanza delle seguenti condizioni, pena la revoca immediata della stessa:


- Al pagamento del canone demaniale come stabilito dalla Legge 296/2006 e s.m.i;
- Alla presentazione delle ricevute di pagamento del canone 2017 accompagnate da un'autodichiarazione della non sussistenza di debiti nei confronti del comune di carattere tributario e extratributario ai sensi della vigente normativa in materia, entro giorni quindici (15) dal rilascio della presente;
- Lo spazio demaniale occupato non dovrà essere superiore ai mq 6;
- L'installazione deve essere ricondotta a quanto rivisto all'art. 2 del regolamento, pertanto costituita solo da un ombrellone, un tavolo con sedie e/o cartello pubblicitario;
- La sistemazione degli arredi non dovrà creare intralcio alla pubblica circolazione;
- L'orario valido per l'occupazione sarà inderogabilmente dalle ore 08.00 alle ore 20.00, con rimozione dal suolo demaniale dei predetti arredi mobili i quali dovranno essere ricoverati in proprietà privata;
- Qualora si rendesse necessario, per motivi di interesse pubblico o comunque per sopraggiunte necessità da parte dell'Amministrazione, il titolare si impegna allo sgombero immediato della predetta area;
- L'autorità Comunale è mallevata da qualsiasi responsabilità per danni a cose e/o persone che potessero derivare in fruizione della presente autorizzazione;
- Nella realizzazione dei lavori che trattasi, il richiedente dovrà usare tutte le cautele necessarie per evitare pregiudizio all'incolumità pubblica. Nel realizzare l'intervento dovranno essere rispettate tutte le norme in materia di igiene e sicurezza delle condizioni di lavoro;
- Evitare qualsiasi forma di inquinamento del mare e del pubblico demanio. A tal fine il concessionario dovrà porre in essere tutte le azioni atte ad eliminare le conseguenze di eventuali fenomeni pregiudizievoli per l'ambiente marino;
- Obbligo di comunicare formalmente al Comune - Ufficio Demanio Marittimo e all' Ufficio Circondariale Marittimo di Ponza, sia l'inizio che la fine dei lavori in parola.

Rimangono formalmente sollevate le Amministrazioni dello Stato, interessate al Demanio Marittimo, da qualsiasi responsabilità, presente o futura, per eventuali danni a cose e a persone che in occasione dei lavori di cui trattasi dovessero essere arrecati direttamente o indirettamente, ed in particolare per quanto attiene alle responsabilità previste e agli obblighi assunti con l'atto o la licenza di concessione in riferimento all'art. 23 del Regolamento del Codice della Navigazione;

La presente sarà revocata qualora venissero meno i presupposti che hanno dato luogo al citato nulla osta della Commissione tecnica prot. n.4149 del 04-05-2018 o per motivate e sopravvenute esigenze di interesse pubblico;


La presente che viene rilasciata ai soli fini demaniali marittimi ed impregiudicati i diritti di terzi, non esime il richiedente dal munirsi ed esibire tutte le autorizzazioni previste dalla legge che risultino necessarie o dovessero palesarsi tali successivamente.

La Responsabile del Servizio
Urbanistica e demanio
Arch. Lilla Maria Pelliccia

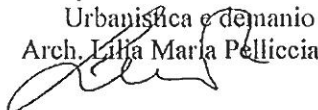

Per accettazione

Individuazione OR e ZD

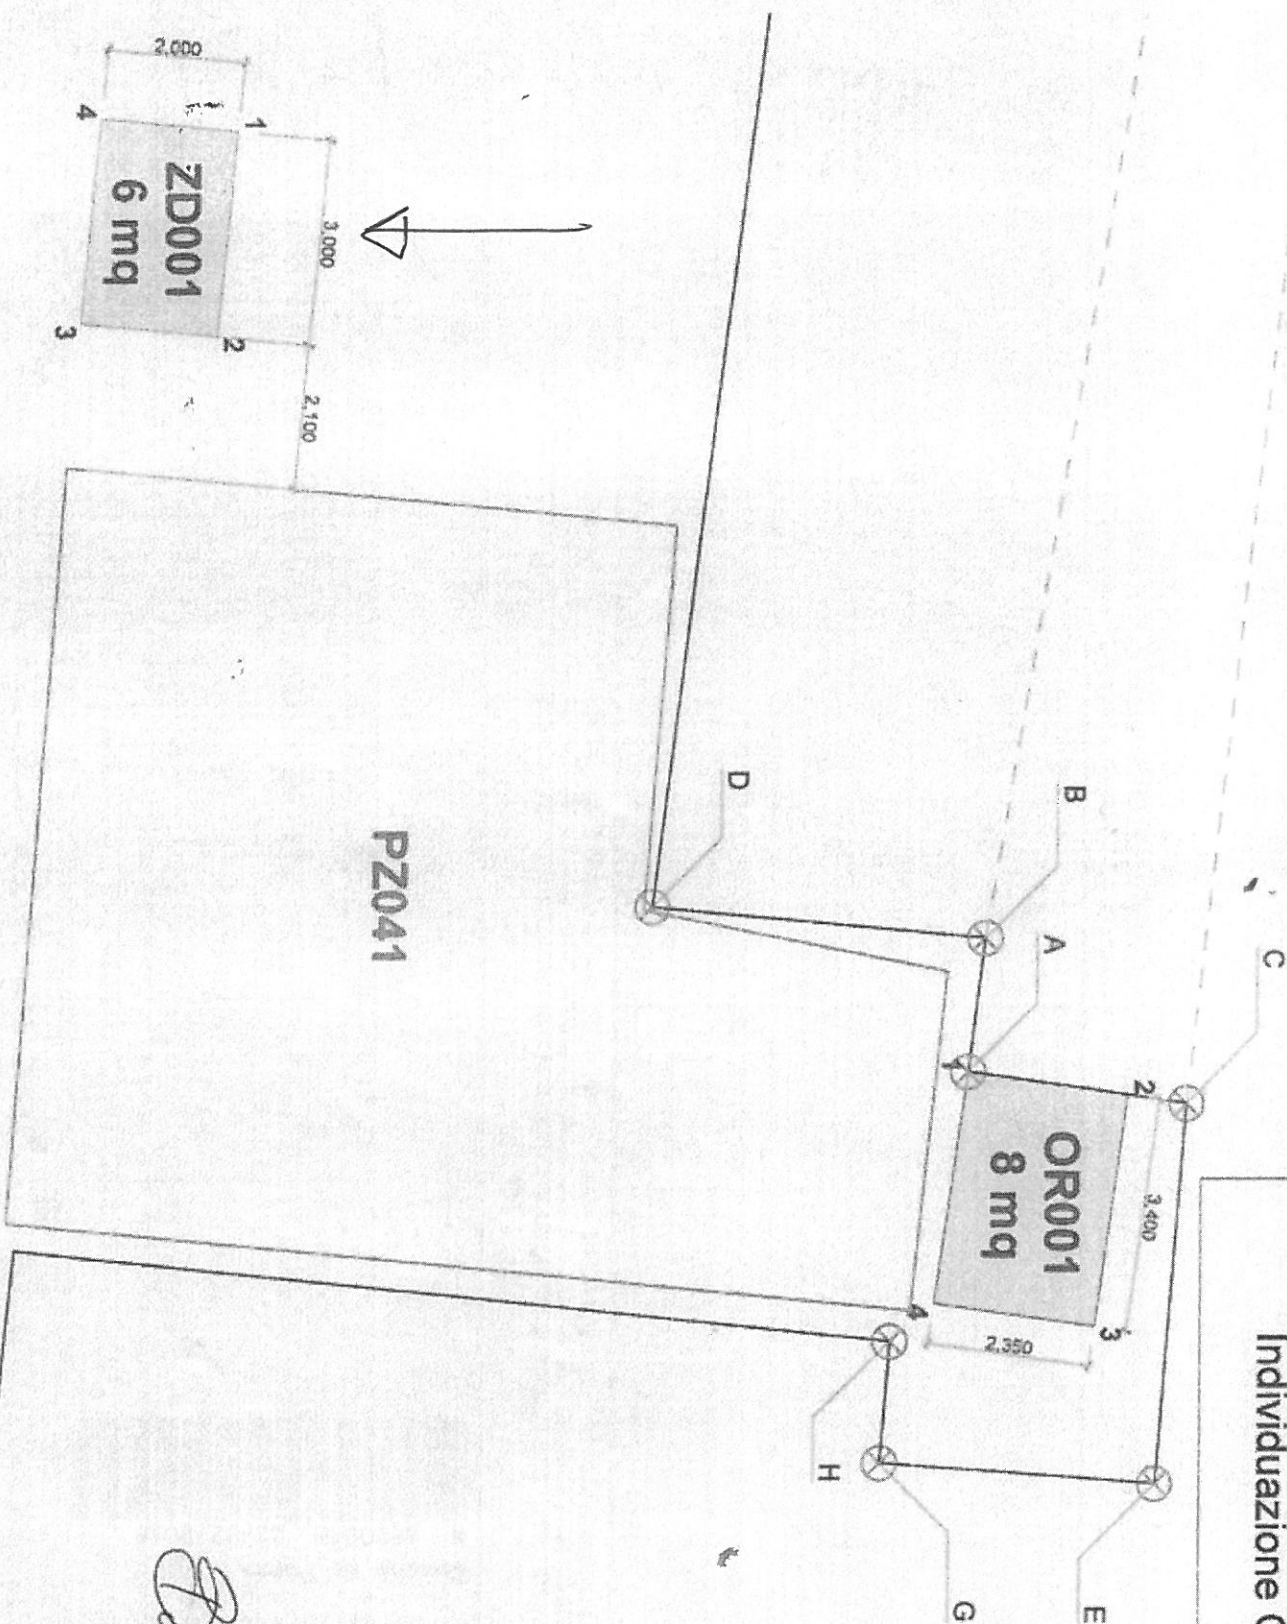

Scala 1:100