



COMUNE DI PONZA

PROVINCIA DI LATINA
COD. FISC. 81004890596

C.A.P. 04027

PIAZZA CARLO PISACANE
TEL. 0771/80108 FAX 0771/820573

Settore Urbanistica e Demanio

prot. n. del 2796
23.03.2017

AVVISO DI PUBBLICAZIONE ISTANZA DI AUTORIZZAZIONE DEMANIALE MARIITIMA

Il Responsabile del settore Demanio Marittimo

Visto il Codice della Navigazione;
Visto l'art.18 del Regolamento per la Navigazione Marittima;
Visti i principi comunitari in materia di tutela della concorrenza in particolare l'art.49 del TFUE;
Visto l'art.36 del C.d.N.;
Visto il T.U.E.L n.267 /2000;
Vista la delibera della Giunta Regionale della Regione Lazio n.1161 del 30.07.2001 in materia di ripartizioni delle funzioni ai Comuni;
Visto il Regolamento strutture precarie marittime approvato con deliberazione di Consiglio Comunale n.7 del 26.03.2014 e s.m.i.;

RENDE NOTO CHE

Il Sig. Dies Giovanni, nato a Ponza (LT) il 26.01.1950 in qualità di concessionario dell'esercizio/noleggio denominato Lupo di Mare, ha presentato formale richiesta di "autorizzazione all'istallazione di due strutture precarie ed amovibili" con occupazione di suolo demaniale per mq 6 e mq 8, in data 01.02.2018 prot.n. 962 e successive integrazioni, come meglio evidenziato nelle planimetrie depositate agli atti;

SI INVITANO

Tutti coloro che possono avervi interesse a presentare per iscritto a tutela dei loro eventuali diritti, all'Ufficio Demanio del Comune di Ponza, entro il termine perentorio di 15 giorni dalla data di pubblicazione del presente avviso, motivate opposizioni e osservazioni alla suddetta domanda di autorizzazione demaniale che sarà rilasciata previa verifica istruttoria.


Eventuali osservazioni e/o opposizioni pervenute fuori termine non saranno ritenute valide.

Si informa inoltre che la documentazione relativa alle istanze in pubblicazione è consultabile pressol'Ufficio Demanio del Comune di Ponza il lunedì mattina e il giovedì pomeriggio.

Il Responsabile settore demanio marittimo
Arch. Lilia Maria Pelliccia

C

Individuazione OR e ZD

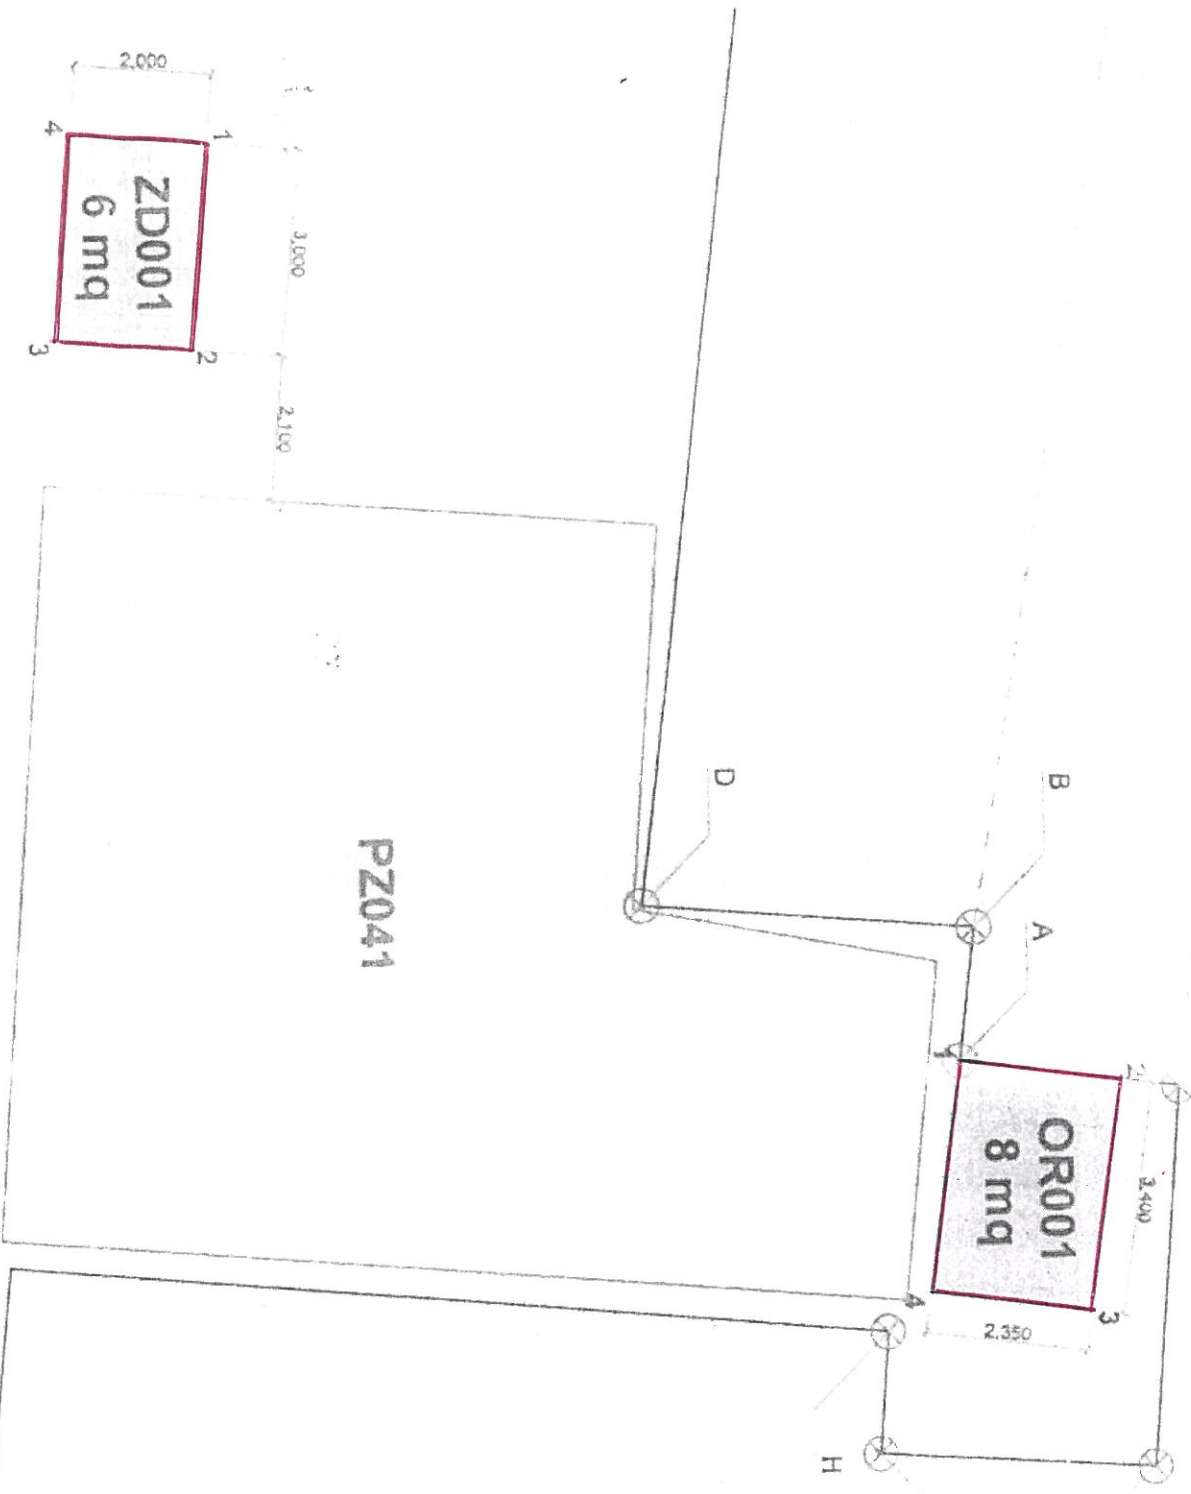

ZD001
6 mq

OR001
8 mq

PZ041



Scala 1:100

[Handwritten signature]

