

# COMUNE DI PONZA

PIAZZA CARLO PISAGANE,

4

04027 – PONZA – LT

Centralino: 0771/80108



**PROTOCOLLO GENERALE**

[ufficiosegreteriaiponza@pec.it](mailto:ufficiosegreteriaiponza@pec.it)

**SITO ISTITUZIONALE**

[www.comune.ponza.lt.it](http://www.comune.ponza.lt.it)

PROVINCIA DI LATINA

Prot. 5086 del 30/05/2018

## IL RESPONSABILE DEL DEMANIO MARITTIMO

- Vista l'istanza prot. n. 3128 del 04.04.2018 con la quale il sig. Andrea Mazzella, nato a Napoli (NP), il 12.06.1971, CF: MZZNDR71H12F839K, n.q. di titolare della concessione demaniale PZ011, ha chiesto, per la stagione balneare 2018, l'autorizzazione demaniale marittima stagionale, allo scopo di installare una struttura precaria e amovibile a servizio dell'esercizio denominato "La Pergola";
- Vista la pubblicazione all'Albo Pretorio di questo Comune, per giorni 15 consecutivi, della suddetta istanza;
- Visto il nulla osta della Polizia Locale prot. n. 4415 del 14.05.2018;
- Considerata la stagione estiva la quale decorre dal 1 maggio al 30 settembre di ogni anno;
- Vista la deliberazione del Consiglio Comunale n. 07/2014 e ss.mm.ii. e in particolare l'art. 5;
- Considerata la necessità, nelle more dell'approvazione degli strumenti di pianificazione regolanti l'utilizzo del Demanio Marittimo nella competenza comunale, di rilasciare concessioni a carattere stagionale con struttura a carattere stagionale, ~~in modo da non contrastare ogni eventuale aspettativa da parte dei titolari~~ di tali concessioni, e di non compromettere quindi la piena operatività del futuro piano;
- Considerata la necessità di una area antistante il ristorante per la posa di tavoli, sedie, ombrelloni e fioriere;
- Rilevata inoltre l'esigenza di prevedere il pagamento di un canone per l'occupazione del suolo demaniale quantificabile in €. 354,01 (trecentocinquantaquattro/01) quale Canone Minimo Demaniale per l'anno 2018 come da Decreto Ministero dei Trasporti del 05.12.2017 e Circolare del Ministero dei Trasporti n. 82 del 11.12.2018;
- Vista la Direttiva Servizi n. 2006/1213/CE;
- Vista la Legge 494/93;
- Visto il Decreto Legislativo 31/03/1998, n° 112 "Conferimento di funzioni e compiti amministrativi dello Stato alle Regioni ed agli Enti Locali in attuazione del Cap. I della Legge 15/03/1997, n° 59";
- Vista la Legge 296/2006 (Finanziaria 2007);
- Vista la Circolare n. 159 in data 1/4/1976 del Ministero della Marina Mercantile;
- Visto l'art.36 del Codice della Navigazione;
- Fatta salva ogni altra disposizione in materia e l'interesse pubblico;


## CONCEDE

Al sig. Andrea Mazzella, nato a Napoli (NA), il 12.06.1971, CF: MZZNDR71H12F839K, nella qualità di titolare della concessione demaniale PZ011, di ~~servizio~~ **PER LA POSA** DELLA ZONA DEMANIALE MARITTIMA della superficie di metri quadrati 44,50 MQ, situata nel Comune di Ponza, precisamente nella zona richiesta (vedasi planimetria allegata), **PER LA POSA** di tavoli, sedie, ombrelloni e fioriere a servizio dell'esercizio denominato "la Pergola".


Questa concessione, che si intende fatta unicamente nei limiti dei diritti che competono al demanio e in attesa della definizione del Piano di utilizzazione degli arenili e pianificazione portuale di cui all' art. 6 della Legge 494/93, avrà durata di mesi quattro (4) dal 1 giugno 2018 al 30 settembre 2018.

La presente autorizzazione stagionale scade il 30.09.2018 ed è subordinata all'osservanza delle seguenti condizioni, pena la revoca immediata della stessa:

- Al pagamento del canone demaniale come stabilito dalla Legge 296/2006 e s.m.i;
- Alla presentazione delle ricevute di pagamento del canone 2017 accompagnate da un'autodichiarazione della non sussistenza di debiti nei confronti del comune di carattere tributario e extratributario ai sensi della vigente normativa in materia, entro giorni quindici (15) dal rilascio della presente;
- Lo spazio demaniale occupato non dovrà essere superiore ai mq 44,50;
- Qualora si rendesse necessario, per motivi di interesse pubblico o comunque per sopraggiunte necessità da parte dell'Amministrazione, il titolare si impegna allo sgombero immediato della predetta area;
- L'autorità Comunale è mallevata da qualsiasi responsabilità per danni a cose e/o persone che potessero derivare in fruizione della presente autorizzazione;
- Nella realizzazione dei lavori che trattasi, il richiedente dovrà usare tutte le cautele necessarie per evitare pregiudizio all'incolumità pubblica. Nel realizzare l'intervento dovranno essere rispettate tutte le norme in materia di igiene e sicurezza delle condizioni di lavoro;

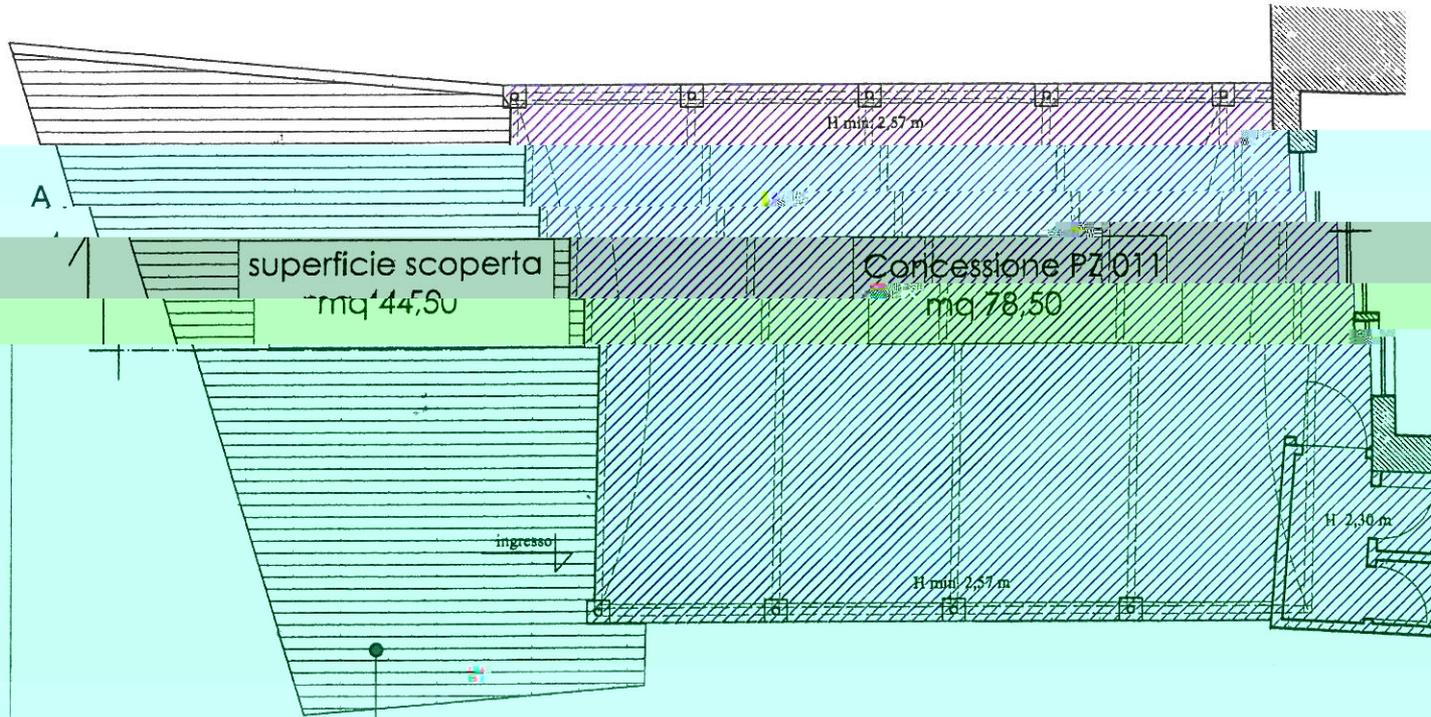

area richiesta in concessione per la posa di tavoli, sedie, fioriere e di una pedana in legno di altezza 12 cm

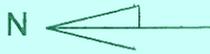

Planimetria, scala 1:100