

COMUNE DI
PONZA
PROVINCIA
DI LATINA
REGIONE
LAZIO
**PIANO
REGOLATORE
GENERALE**



CARTA DELLA ZONIZZAZIONE DEL PIANO REGOLATORE GENERALE
(vigente approvato con delibera di giunta Regionale n° 2251 del 03/05/1983)
IN SOVRAPPOSIZIONE ALLA CARTOGRAFIA PARTICELLARE CATASTALE


ISOLA DI PONZA

ELABORAZIONE CARTOGRAFICA
Studio Tecnico DALTAS
Via Giacomo Matteotti, 28
Cortigliano (RI) c.a.p. 02043
Tel.0746/707050
geodaltas@tiscali.it

Tav. B7 Ottobre 2014 Novembre 2013 Gennaio 2013
Aggiornamento Aggiornamento
fabbricati catastali
Scala: 1:2000


QUADRO D'UNIONE ISOLE PONTINE

Isole di Ponza e Gavi

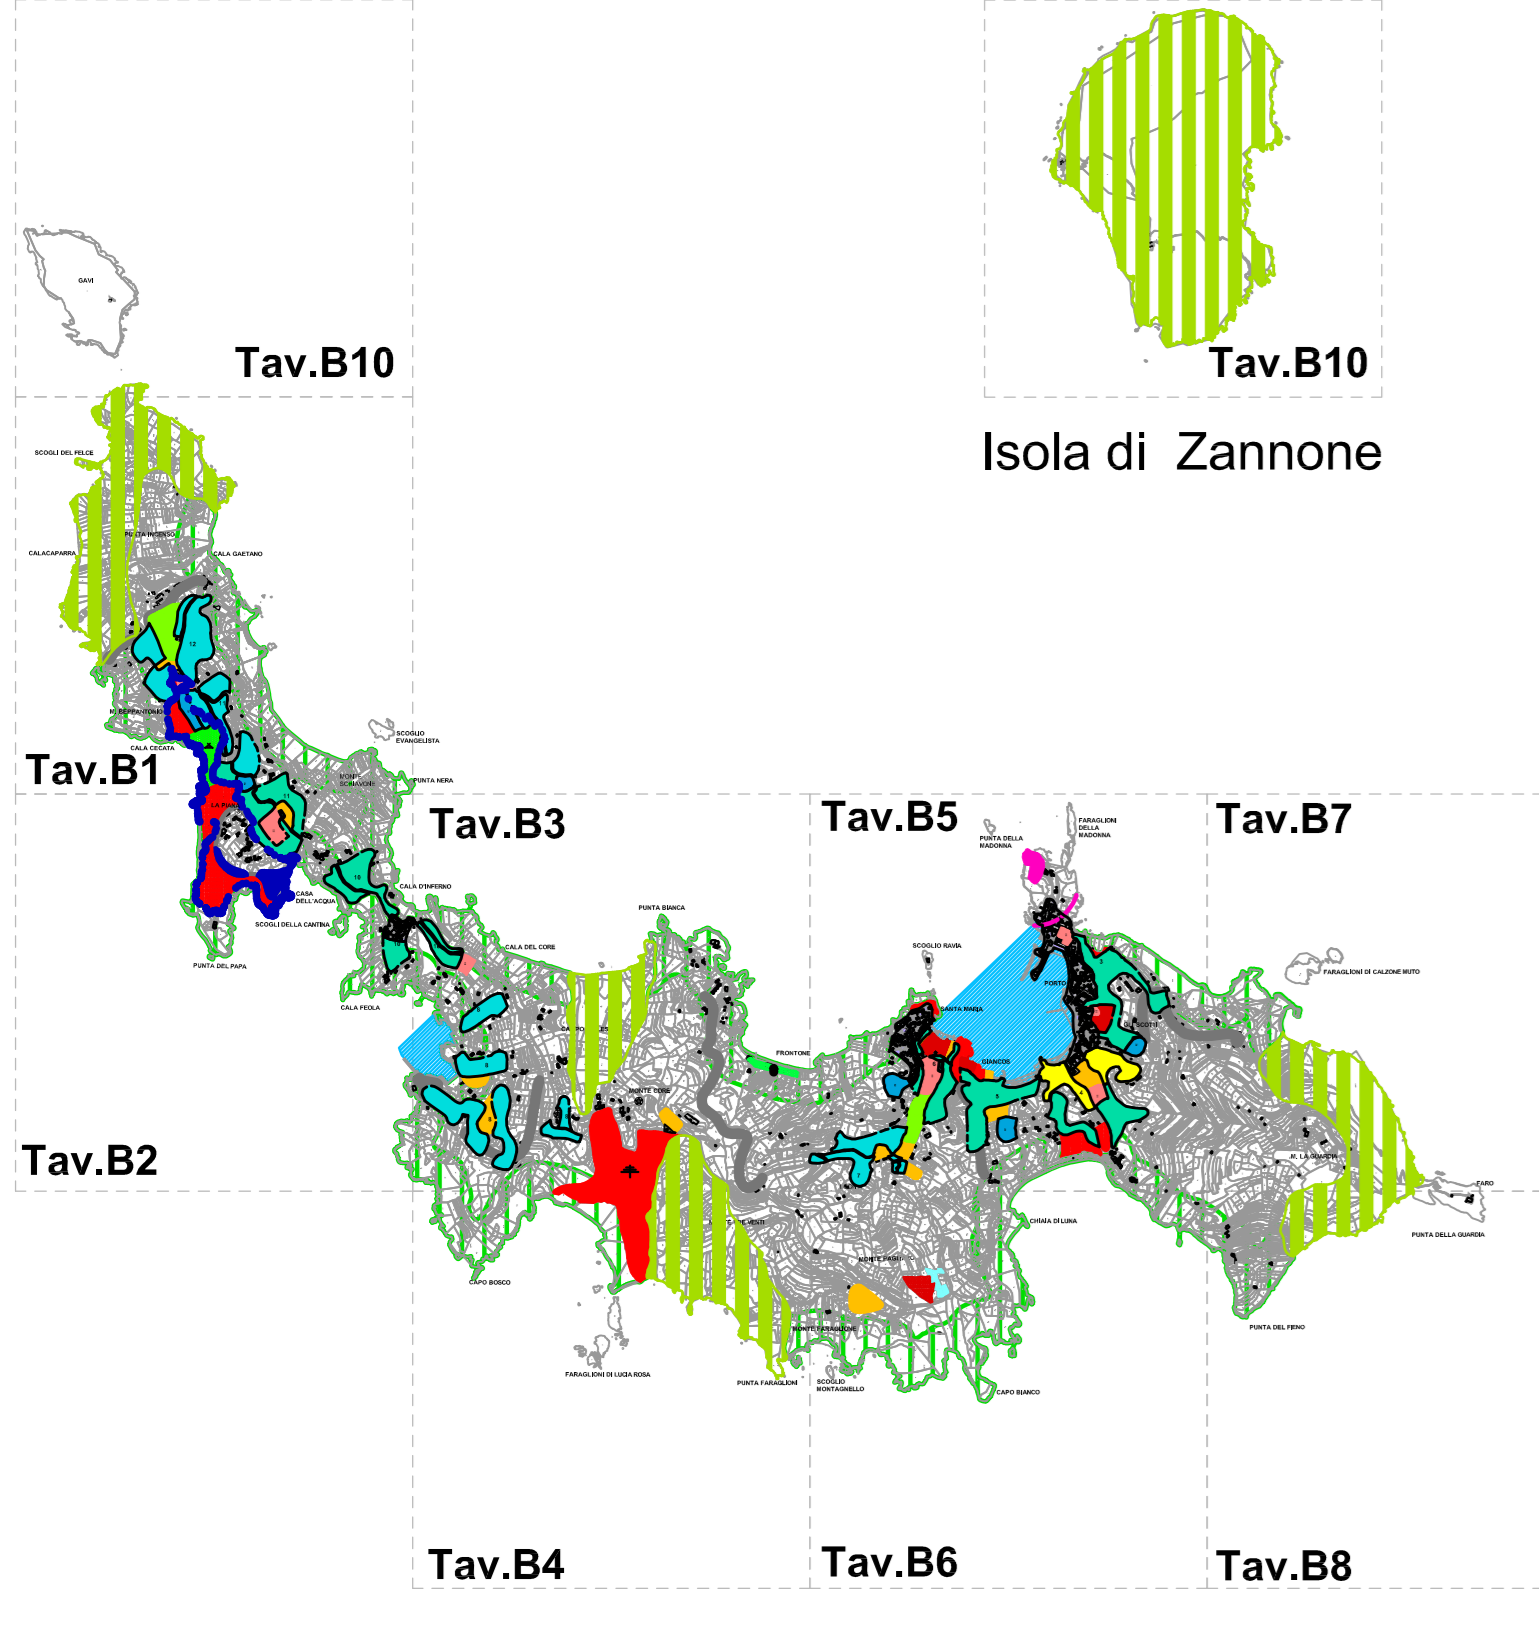

Isola di Zannone

Isola di Palmarola

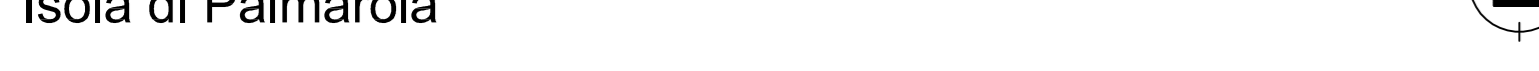

La presente tavola è stata realizzata con la trasposizione del Piano Regolatore Generale in scala 1:5000 su base cartografica catastale, pertanto è necessario verificarne la corrispondenza con le tavole vigenti approvate dalla Giunta Regionale al N° 2251 del 03 Marzo 1983, salvo presa d'atto del Consiglio Comunale.

Legenda:

- * ZONA A ***
Av.17 n.t.a.
Zona edilizia A/1
Conservazione e risanamento
- * ZONA B ***
Av.18 n.t.a.
Zona edilizia B/1
Ridimensionamento edilizio
- * ZONA C ***
Av.19 n.t.a.
Zona edilizia C/1
Espansione residenziale
Av.20 n.t.a.
Zona edilizia C/2
Espansione residenziale
Av.21 n.t.a.
Zona edilizia C/3
Edilizia economica e popolare
Av.22 n.t.a.
Zona edilizia C/4
Espansione residenziale
- * ZONA per ATTREZZATURE e SERVIZI ***
Av.23 n.t.a.
Zona per attrezzature scolastiche
Av.24 n.t.a.
Zona per attrezzature di interesse comunale
Av.25 n.t.a.
Zona per servizi portuali
Av.26 n.t.a.
Zona per attrezzature di campeggio
Av.27 n.t.a.
Zona per attrezzature turistico balneari
- * ZONA a VERDE ***
Av.28 n.t.a.
Zona di verde pubblico
Av.29 n.t.a.
Zona di verde pubblico attrezzato
Av.30 n.t.a.
Zona di verde privato vincolato
- * ZONA RURALE ***
Av.31 n.t.a.
Zona rurale
Av.32 n.t.a.
Zona rurale vincolata
- Av.33 n.t.a.
Zona di vincolo per la tutela del paesaggio
- Av.34 n.t.a.
Parco pubblico urbano e territoriale
- Av.35 n.t.a.
Limite di vincolo cimiteriale
- Av.1.1/14 n.t.a.
Limite comprensorio
- Av.1.2/14 n.t.a.
Limite comprensorio C4
- Av.34 n.t.a.
Viabilità di progetto
- Av.48 n.t.a.
Presidio militare
- Av.49 n.t.a.
Elipporto
- Av.54 n.t.a.
Parcheggio
- Av.55 n.t.a.
Variante al P.R.G. "Monte Pagliaro"
approvata con Accordo di Programma del 16/12/2004 reso esecutivo con Decreto del Presidente della Regione Lazio n°91/2005.
- Av.56 n.t.a.
Variante al P.R.G. vigente da Zona Rurale ad elisuperficie adottata con Deliberazione di C.C. n°23 del 12/11/2009 e approvato con G.R. Lazio n°59 del 24/02/2012

Tav.B7

