


CARTA DELLA ZONIZZAZIONE DEL PIANO REGOLATORE GENERALE
 (vigente approvato con delibera di giunta Regionale n° 2251 del 03/05/1983)
IN SOVRAPPOSIZIONE ALLA CARTOGRAFIA PARTICELLARE CATASTALE

ELABORAZIONE CARTOGRAFICA
Studio Tecnico DALTAS
 Via Giacomo Matteotti, 29
 Consigliano (RI) c.a.p. 02043
 Tel.0746/770990
 geodaltas@iscali.it


Tav. B10 Ottobre 2014 Novembre 2013 Gennaio 2013 Scala: 1:2000
Aggiornamento urbanistico Aggiornamento urbanistico

QUADRO D'UNIONE ISOLE PONTINE

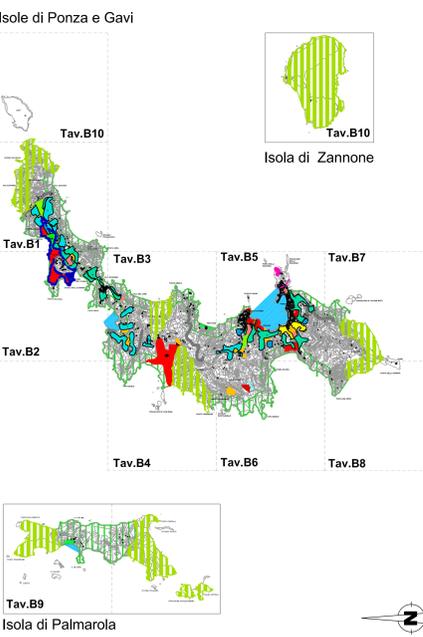

La presente tavola è stata realizzata con la trasposizione del Piano Regolatore Generale in scala 1:5000 su base cartografica catastale, pertanto è necessario verificarne la corrispondenza con le tavole vigenti approvate dalla Giunta Regionale al N° 2251 del 03 Marzo 1983, salvo presa d'atto del Consiglio Comunale.

- Legenda:**
- ZONA A**
 - AS.17 N.T.A. **Zona edilizia A/1**
Conservazione e risanamento
 - ZONA B**
 - AS.12 N.T.A. **Zona edilizia B/1**
Ridimensionamento edificio
 - ZONA C**
 - AS.12 N.T.A. **Zona edilizia C/1**
Espansione residenziale
 - AS.20 N.T.A. **Zona edilizia C/2**
Espansione residenziale
 - AS.21 N.T.A. **Zona edilizia C/3**
Edilizia economica e popolare
 - AS.22 N.T.A. **Zona edilizia C/4**
Espansione residenziale
 - ZONA per ATTREZZATURE e SERVIZI**
 - AS.23 N.T.A. **Zona per attrezzature scolastiche**
 - AS.23 N.T.A. **Zona per attrezzature di interesse comunale**
 - AS.24 N.T.A. **Zona per servizi portuali**
 - AS.22 N.T.A. **Zona per attrezzature di campeggio**
 - AS.25 N.T.A. **Zona per attrezzature turistico balneari**
 - ZONA a VERDE**
 - AS.25 N.T.A. **Zona di verde pubblico**
 - AS.26 N.T.A. **Zona di verde pubblico attrezzato**
 - AS.27 N.T.A. **Zona di verde privato vincolato**
 - ZONA RURALE**
 - AS.30 N.T.A. **Zona rurale**
 - AS.31 N.T.A. **Zona rurale vincolata**
 - Zona di vincolo per la tutela del paesaggio**
 - AS.32 N.T.A. **Parco pubblico urbano e territoriale**
 - AS.32 N.T.A. **Limite di vincolo cimiteriale**
 - AS.130/4 N.T.A. **Limite comprensorio**
 - AS.130/4 N.T.A. **Limite comprensorio C4**
 - AS.34 N.T.A. **Viabilità di progetto**
 - AS.40 N.T.A. **Presidio militare**
 - AS.42 N.T.A. **Elipporto**
 - AS.34 N.T.A. **Parcheggio**
 - Variante al P.R.G. "Monte Pagliaro"**
 approvata con Accordo di Programma del 16/12/2004 reso esecutivo con Decreto del Presidente della Regione Lazio n°91/2005.
 - Variante al P.R.G. vigente da Zona Rurale ad eisuperficie adottata con Deliberazione di C.C. n°23 del 12/11/2009 e approvato con G.R. Lazio n°59 del 24/02/2012**

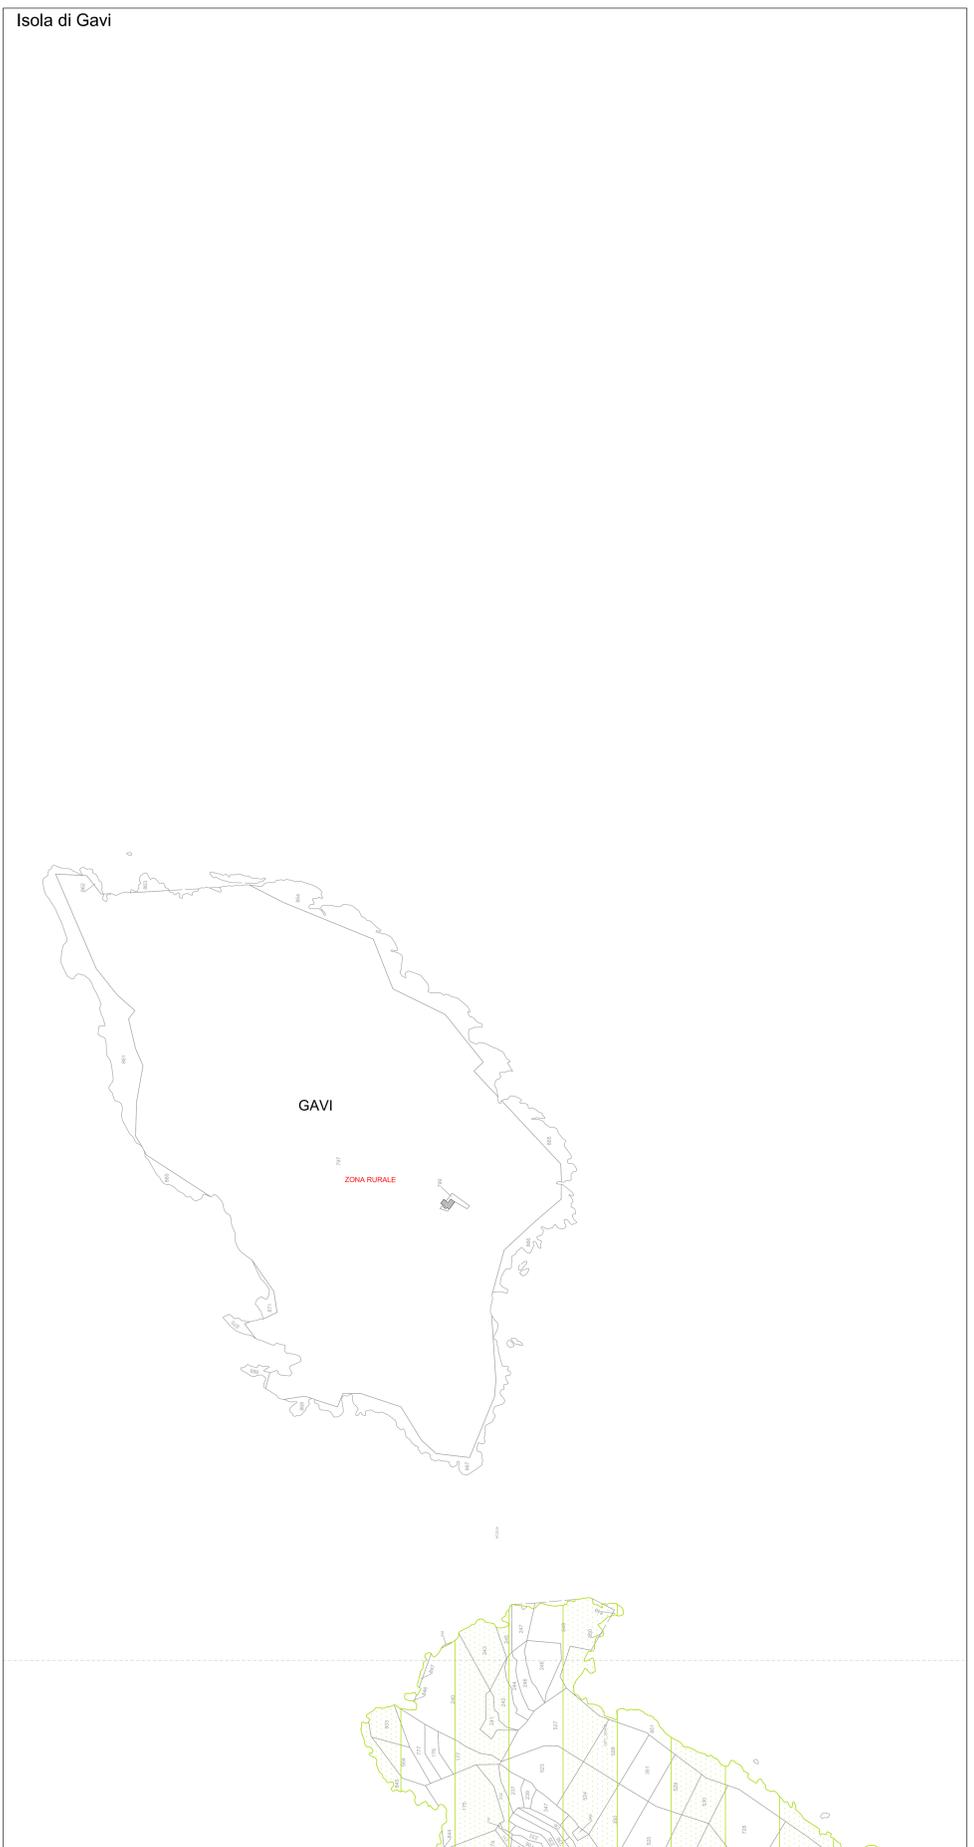

Tav. B10

