

COMUNE DI  
PONZA  
PROVINCIA  
DI LATINA  
REGIONE  
LAZIO  
**PIANO  
REGOLATORE  
GENERALE**




CARTA DELLA ZONIZZAZIONE DEL PIANO REGOLATORE GENERALE  
(vigente approvato con delibera di giunta Regionale n° 2251 del 03/05/1983)  
IN SOVRAPPOSIZIONE ALLA CARTOGRAFIA PARTICELLARE CATASTALE

Isola di Palmarola e Zannone

ELABORAZIONE CARTOGRAFICA  
Studio Tecnico DAL TAS  
Via Giacomo Matteotti, 25  
Contigliano (RI) c.a.p. 02043  
Tel.0748/707090  
geodaltas@tiscali.it



Tav. A1 Ottobre 2014 Novembre 2013 Gennaio 2013  
Aggiornamento tabellari Aggiornamento catastale  
Scala: 1:5000

**QUADRO D'UNIONE ISOLE PONTINE**  
(Riferimento alle Tavole B in scala 1:2000)

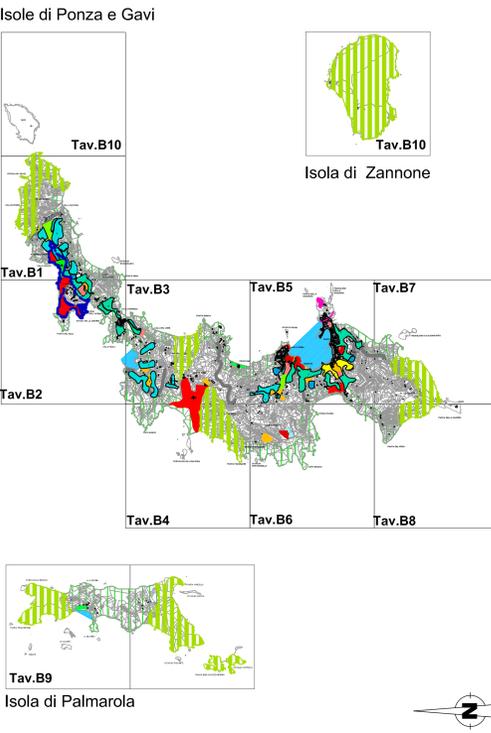

**Legenda:**

- \* ZONA A \***
  - M.17 N.T.A. **Zona edilizia A/1**  
Conservazione e risanamento
- \* ZONA B \***
  - M.18 N.T.A. **Zona edilizia B/1**  
Ridimensionamento edilizio
- \* ZONA C \***
  - M.19 N.T.A. **Zona edilizia C/1**  
Espansione residenziale
  - M.20 N.T.A. **Zona edilizia C/2**  
Espansione residenziale
  - M.21 N.T.A. **Zona edilizia C/3**  
Edilizia economica e popolare
  - M.22 N.T.A. **Zona edilizia C/4**  
Espansione residenziale
- \* ZONA per ATTREZZATURE e SERVIZI \***
  - M.23 N.T.A. **Zona per attrezzature scolastiche**
  - M.24 N.T.A. **Zona per attrezzature di interesse comunale**
  - M.24 N.T.A. **Zona per servizi portuali**
  - M.25 N.T.A. **Zona per attrezzature di campeggio**
  - M.26 N.T.A. **Zona per attrezzature turistico balneari**
- \* ZONA a VERDE \***
  - M.25 N.T.A. **Zona di verde pubblico**
  - M.26 N.T.A. **Zona di verde pubblico attrezzato**
  - M.27 N.T.A. **Zona di verde privato vincolato**
- \* ZONA RURALE \***
  - M.30 N.T.A. **Zona rurale**
  - M.31 N.T.A. **Zona rurale vincolata**
- M.33 N.T.A. **Zona di vincolo per la tutela del paesaggio**
- M.33 N.T.A. **Parco pubblico urbano e territoriale**
- M.32 N.T.A. **Limite di vincolo cimiteriale**
- M.13/14 N.T.A. **Limite comprensorio**
- M.13/14 N.T.A. **Limite comprensorio C4**
- M.34 N.T.A. **Viabilità di progetto**
- M.40 N.T.A. **Presidio militare**
- M.40 N.T.A. **Elipporto**
- M.34 N.T.A. **Parcheggio**
- Variante al P.R.G. "Monte Pagliaro"**  
approvata con Accordo di Programma del 16/12/2004 reso esecutivo con Decreto del Presidente della Regione Lazio n°91/2005.
- Variante al P.R.G. vigente da Zona Rurale ad ellisuperficie** adottata con Deliberazione di C.C. n°23 del 12/11/2009 e approvato con G.R. Lazio n°59 del 24/02/2012

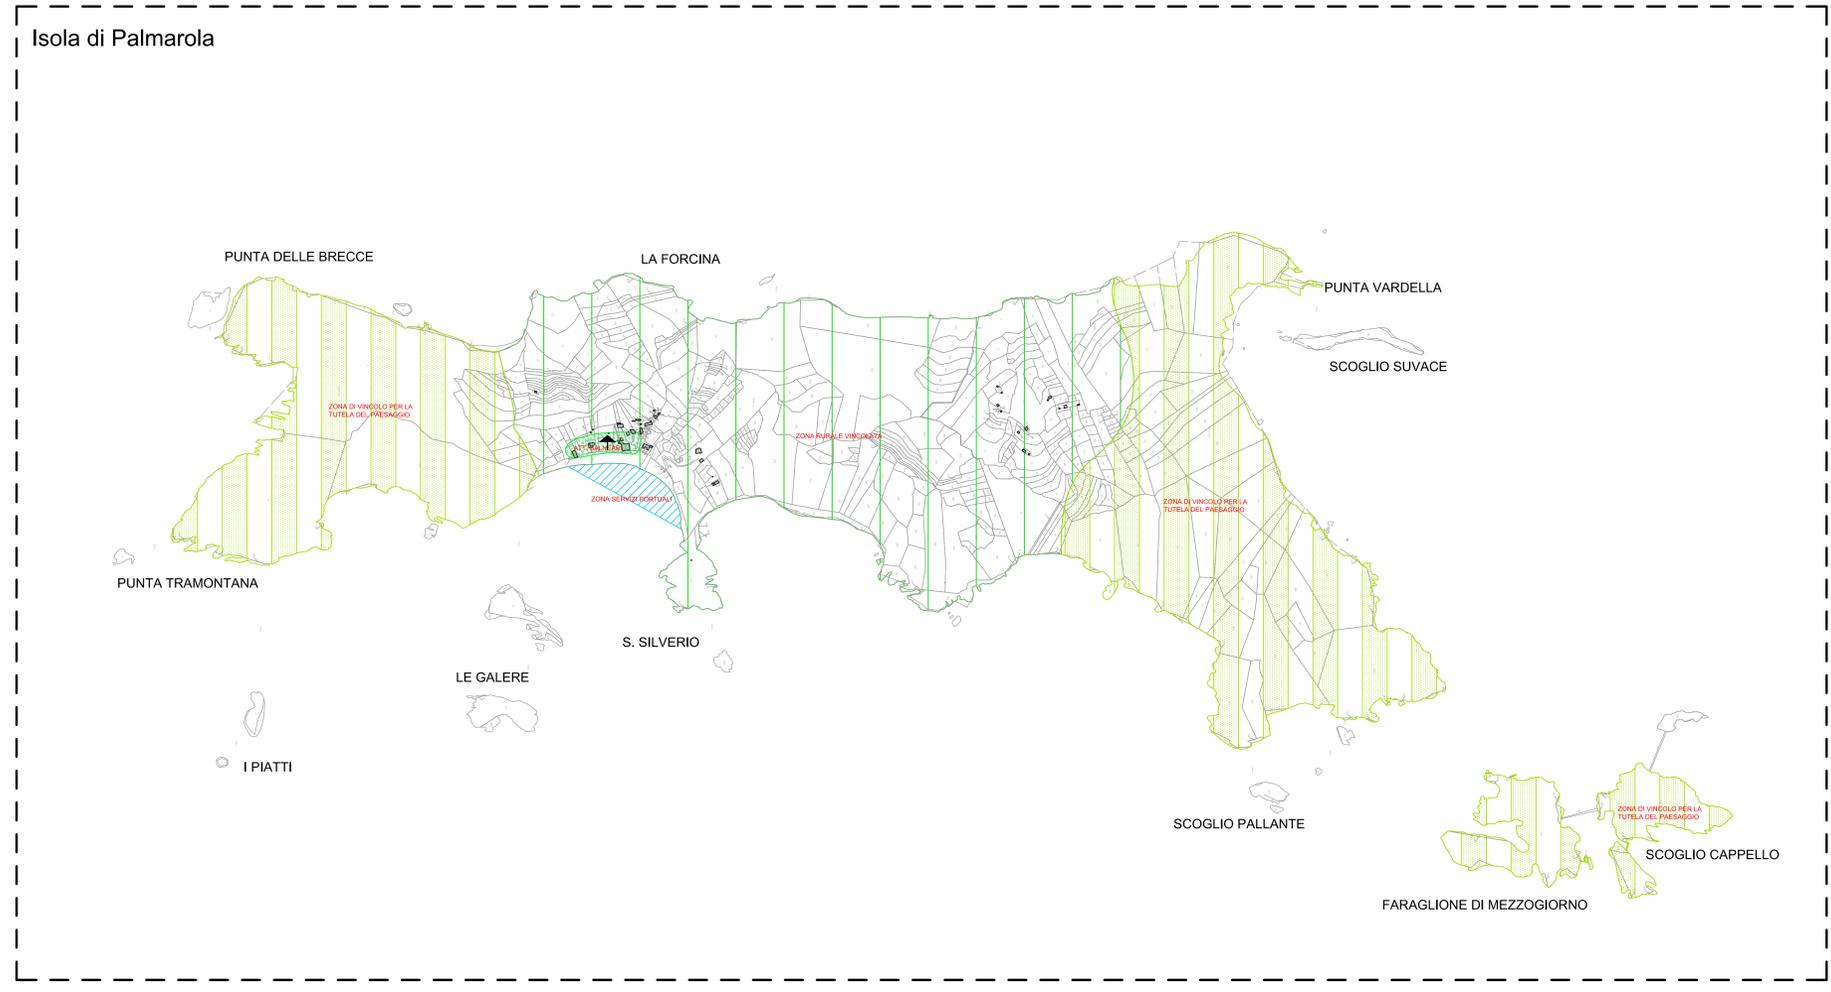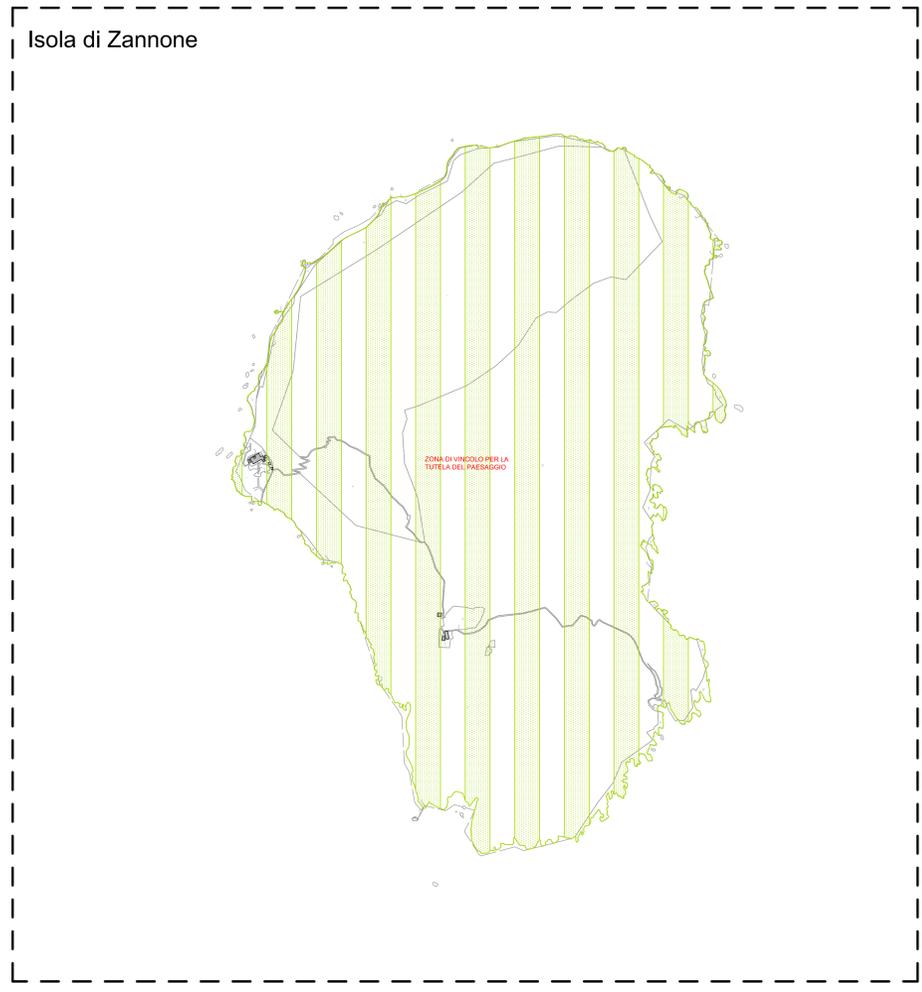

La presente tavola è stata realizzata con la trasposizione del Piano Regolatore Generale in scala 1:5000 su base cartografica catastale, pertanto è necessario verificarne la corrispondenza con le tavole vigenti approvate dalla Giunta Regionale al N° 2251 del 03 Marzo 1983, salvo presa d'atto del Consiglio Comunale.