

COMUNE DI
PONZA
PROVINCIA
DI LATINA
REGIONE
LAZIO
PIANO
REGOLATORE
GENERALE

CARTA DELLA ZONIZZAZIONE DEL PIANO REGOLATORE GENERALE
(vigente approvato con delibera di giunta Regionale n° 2251 del 03/05/1983)
IN SOVRAPPOSIZIONE ALLA CARTOGRAFIA PARTICELLARE CATASTALE


Isole di Ponza e Gavi

ELABORAZIONE CARTOGRAFICA
Studio Tecnico DALTAS
Via Giacomo Matteotti, 29
Contigliano (RI) c.a.p. 02043
Tel:0746/707090
grosaltas@tiscali.it


Tav. A2

1:5000

QUADRO D'UNIONE ISOLE PONTINE
(Riferimento alle Tavole B in scala 1:2000)

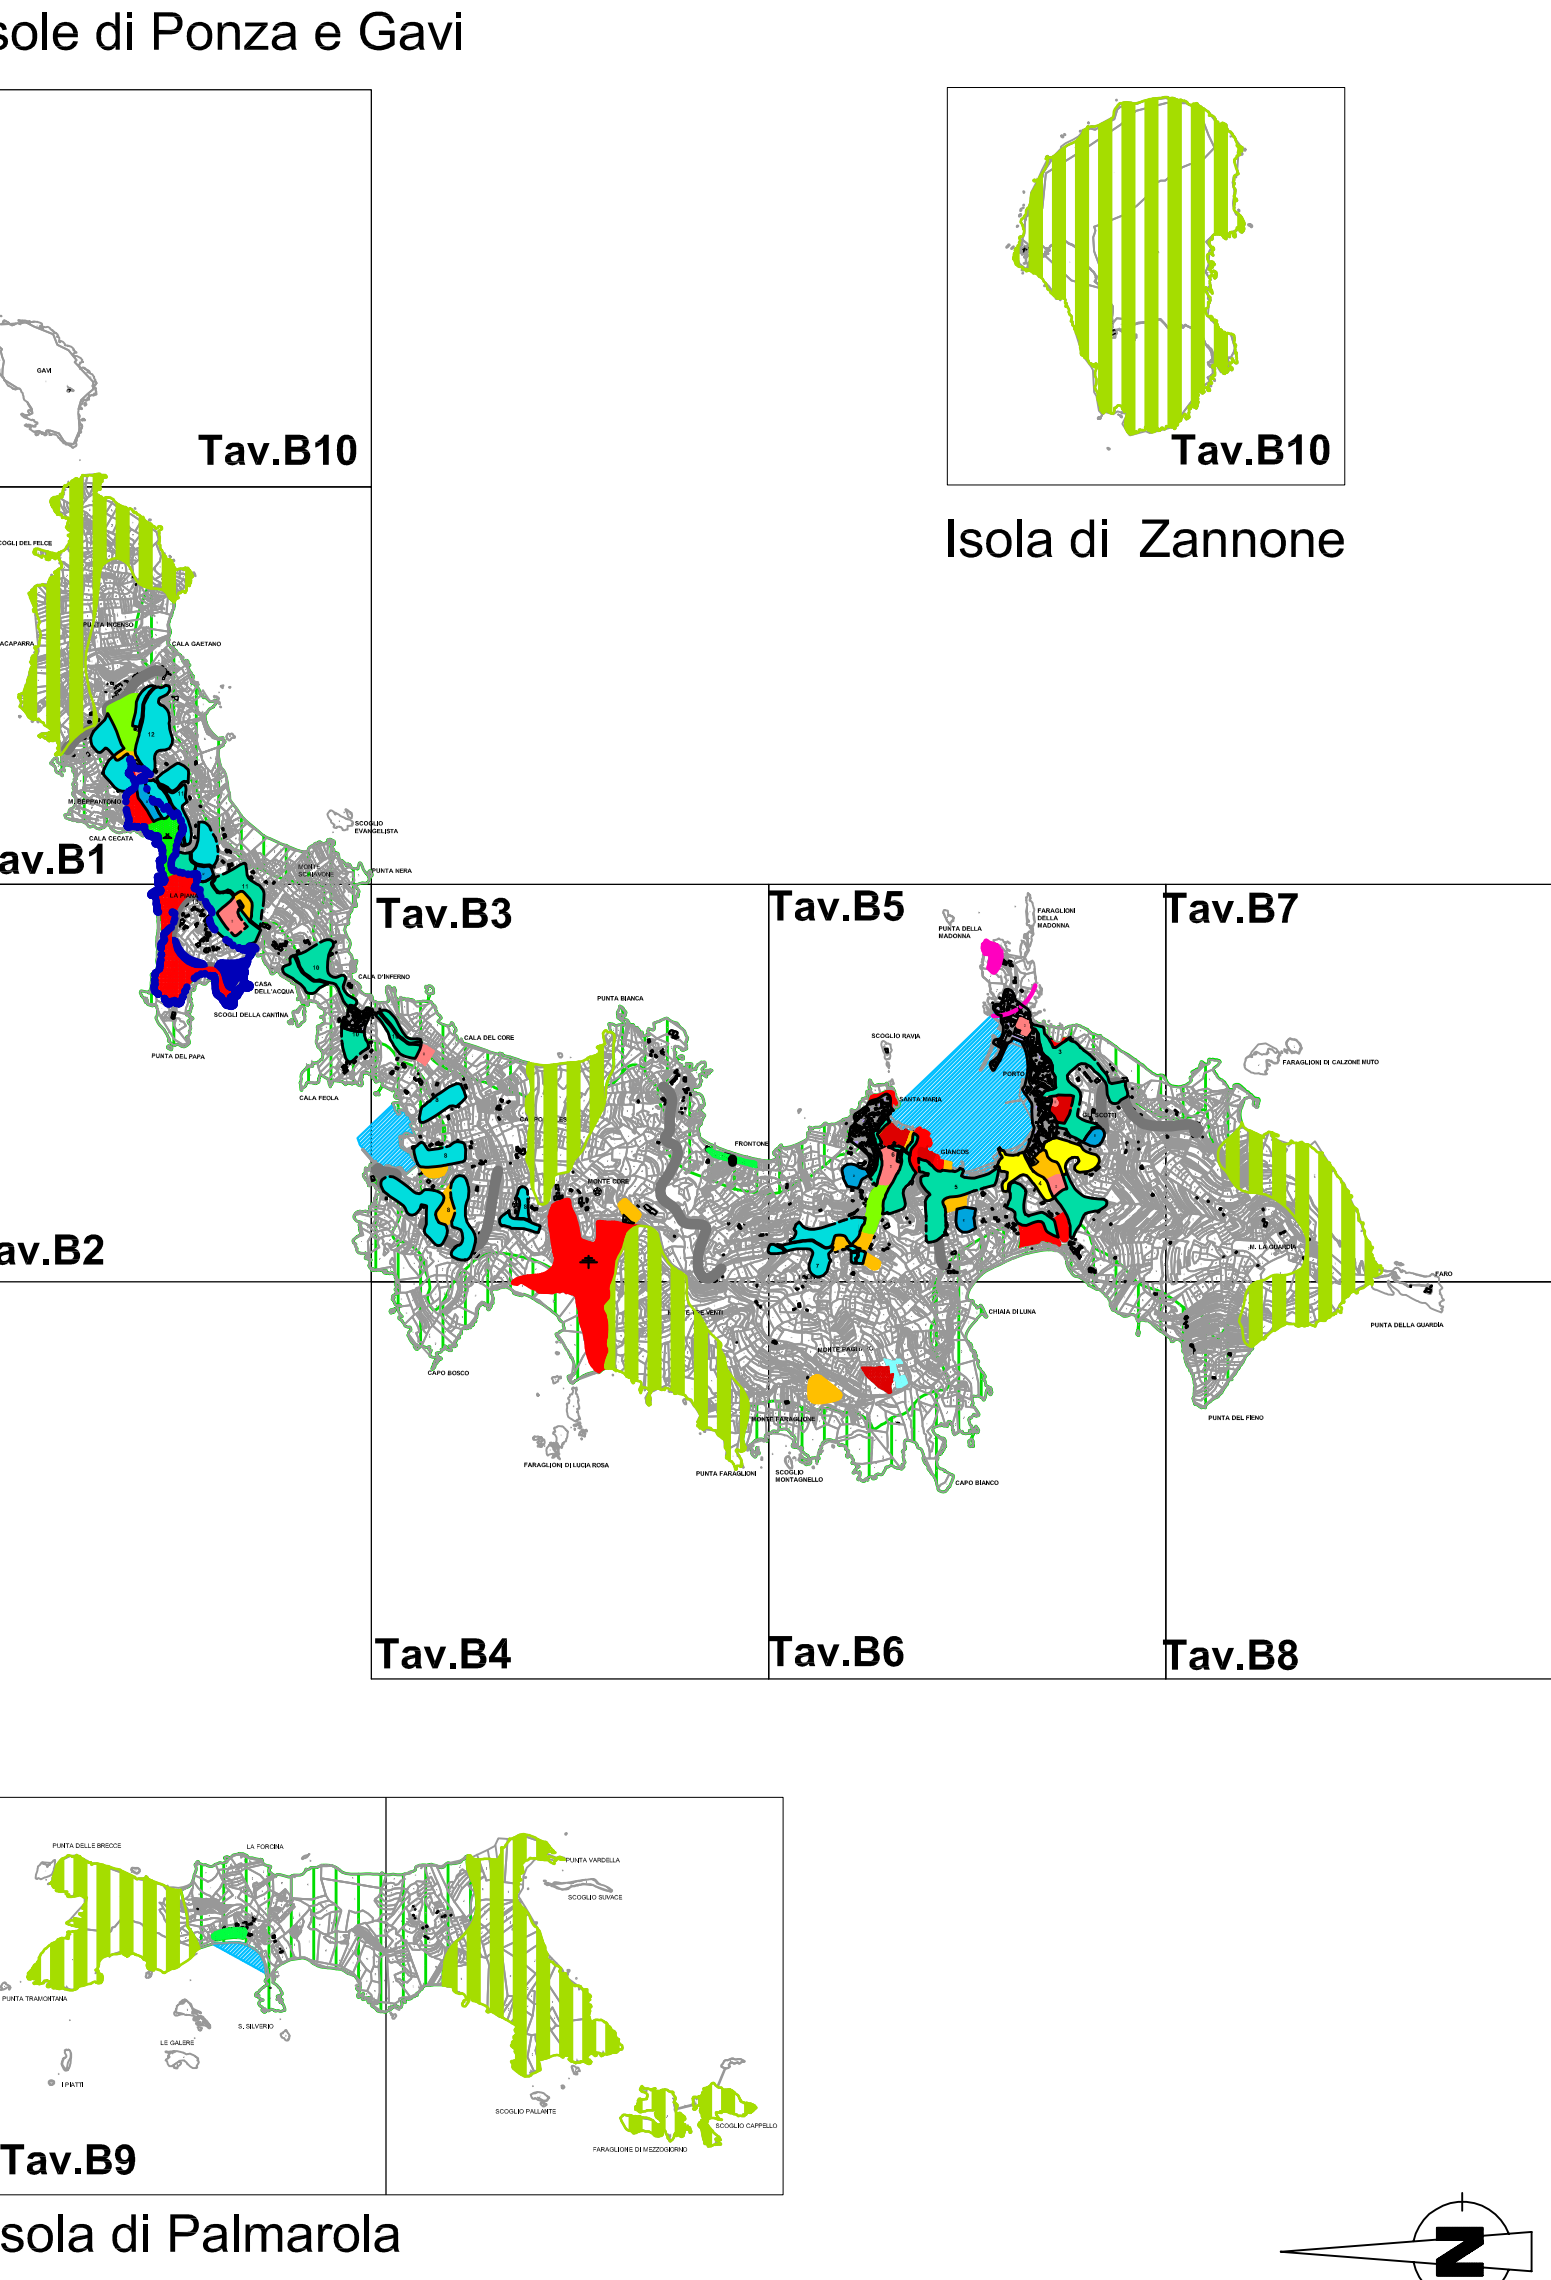

QUADRO D'UNIONE CATASTALE

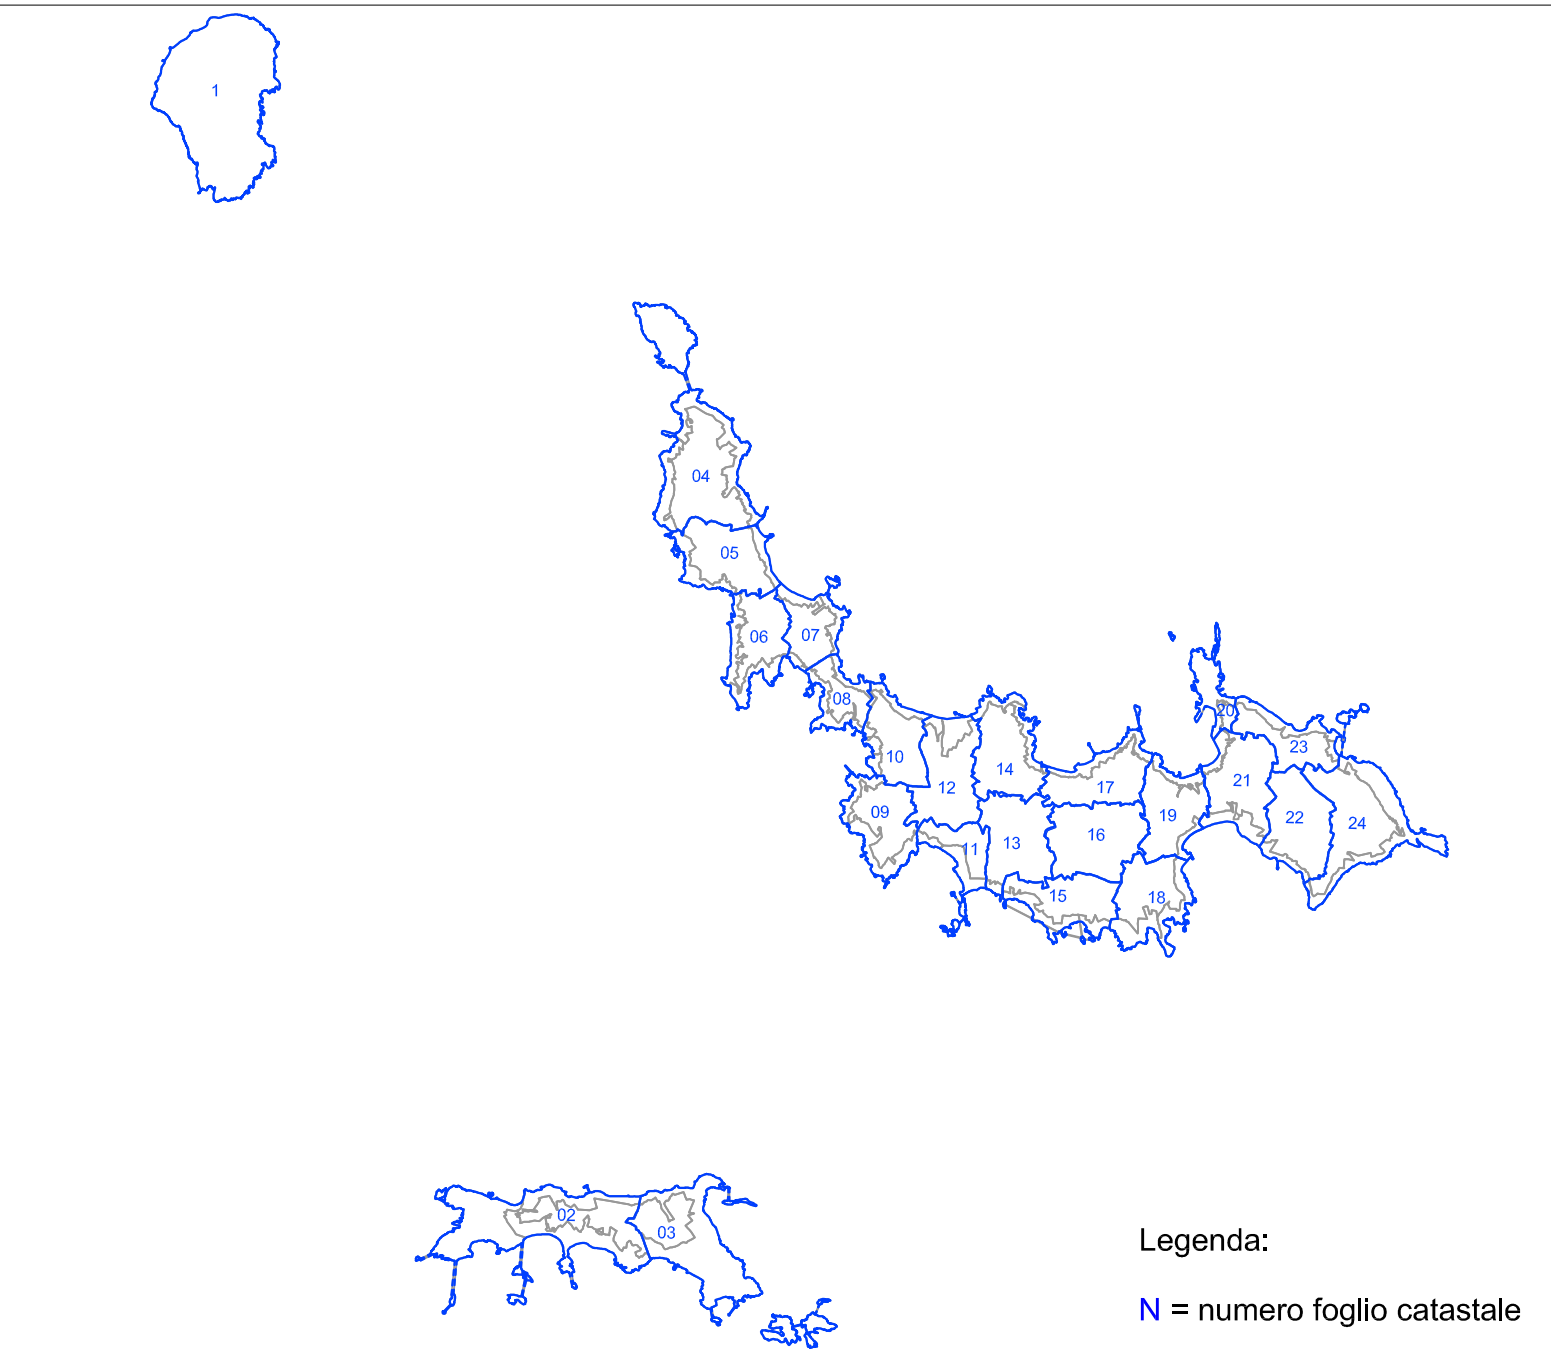

La presente tavola è stata realizzata con la trasposizione del Piano Regolatore Generale in scala1:5000 su base cartografica catastale, pertanto è necessario verificarne la corrispondenza con le tavole vigenti approvate dalla Giunta Regionale al N° 2251 del 03 Marzo 1983, salvo presa d'atto del Consiglio Comunale.

Legenda:

ZONA A

A/17 N.T.A.

Zona edilizia A/1

Conservazione e risanamento

ZONA B

A/18 N.T.A.

Zona edilizia B/1

Ridimensionamento edilizio

ZONA C

A/19 N.T.A.

Zona edilizia C/1

Espansione residenziale

A/20 N.T.A.

Zona edilizia C/2

Espansione residenziale

A/21 N.T.A.

Zona edilizia C/3

Edilizia economica e popolare

A/22 N.T.A.

Zona edilizia C/4

Espansione residenziale

ZONA C*

A/23 N.T.A.

Zona per attrezzature scolastiche

A/24 N.T.A.

Zona per attrezzature di interesse comunale

A/24 N.T.A.

Zona per servizi portuali

A/25 N.T.A.

Zona per attrezzature di campeggio

A/26 N.T.A.

Zona per attrezzature turistico balneari

ZONA VERDE

A/27 N.T.A.

Zona di verde pubblico

A/28 N.T.A.

Zona di verde pubblico attrezzato

A/27 N.T.A.

Zona di verde privato vincolato

ZONA RURALE

A/30 N.T.A.

Zona rurale

A/31 N.T.A.

Zona rurale vincolata

A/33 N.T.A.

Zona di vincolo per la tutela del paesaggio

A/33 N.T.A.

Parco pubblico urbano e territoriale

A/32 N.T.A.

Limite di vincolo cimiteriale

A/31/314 N.T.A.

Limite comprensorio

A/31/314 N.T.A.

Limite comprensorio C4

A/34 N.T.A.

Viabilità di progetto

A/40 N.T.A.

Presidio militare

A/40 N.T.A.

Eliporto

A/34 N.T.A.

Parcheggio

Variante al P.R.G."Monte Pagliaro"

approvata con Accordo di Programma del 16/12/2004 reso esecutivo con Decreto del Presidente della Regione Lazio n°91/2005.

Variante al P.R.G. vigente da Zona Rurale ad elisuperficie

adottata con Deliberazione di C.C. n°23 del 12/11/2009 e approvato con G.R. Lazio n°59 del 24/02/2012

Isola di Gavi

Isola di Ponza

SCOGLI DEL FELCE

CALACAPARRA

PUNTA INCENSO

CALA GAETANO

GAVI

ZONA RURALE

04

04_Z

05_Y

M. BEPPANTONIO

CALA CECATA

06

05

12

07_Z

07_Y

MONTE SCHIAVONE

PUNTA NERA

SCOGLIO EVANGELISTA

CALA D'INFERNO

CASA DELL'ACQUA

SCOGLI DELLA CANTINA

PUNTA DEL PAPA

08_Z

08_Y

10

10_Z

10_Y

CALA FEOLA

CAL DEL CORE

PUNTA BIANCA

CAMPO INGLESE

10

10_Z

10_Y

11

11_Z

11_Y

MONTE CORE

12

12_Z

12_Y

FRONTONE

14

14_Z

14_Y

SCOGLIO RAVIA

SANTA MARIA

16

16_Z

16_Y

17

17_Z

17_Y

18

18_Z

18_Y

MONTE PAGLIARO

15

15_Z

15_Y

MONTE FARAGLIONE

13

13_Z

13_Y

19

19_Z

19_Y

20

20_Z

20_Y

416

41