

COMUNE DI  
PONZA  
PROVINCIA  
DI LATINA  
REGIONE  
LAZIO  
PIANO  
REGOLATORE  
GENERALE


CARTA DELLA ZONIZZAZIONE DEL PIANO REGOLATORE GENERALE  
(vigente approvato con delibera di giunta Regionale n° 2251 del 03/05/1983)  
IN SOVRAPPOSIZIONE ALLA CARTOGRAFIA PARTICELLARE CATASTALE

ISOLA DI PONZA

ELABORAZIONE CARTOGRAFICA  
Studio Tecnico DALTAS  
Via Giacomo Matteotti, 28  
Cortigliano (RI) c.a.p. 02043  
Tel.0746/707060  
geodaltas@iscali.it

Tav. B2	Ottobre 2014	Novembre 2013 <small>Aggiornamento territoriale</small>	Gennaio 2013 <small>Aggiornamento catastale</small>	Scala:  1:2000
---------	--------------	--	--	----------------------

QUADRO D'UNIONE ISOLE PONTINE

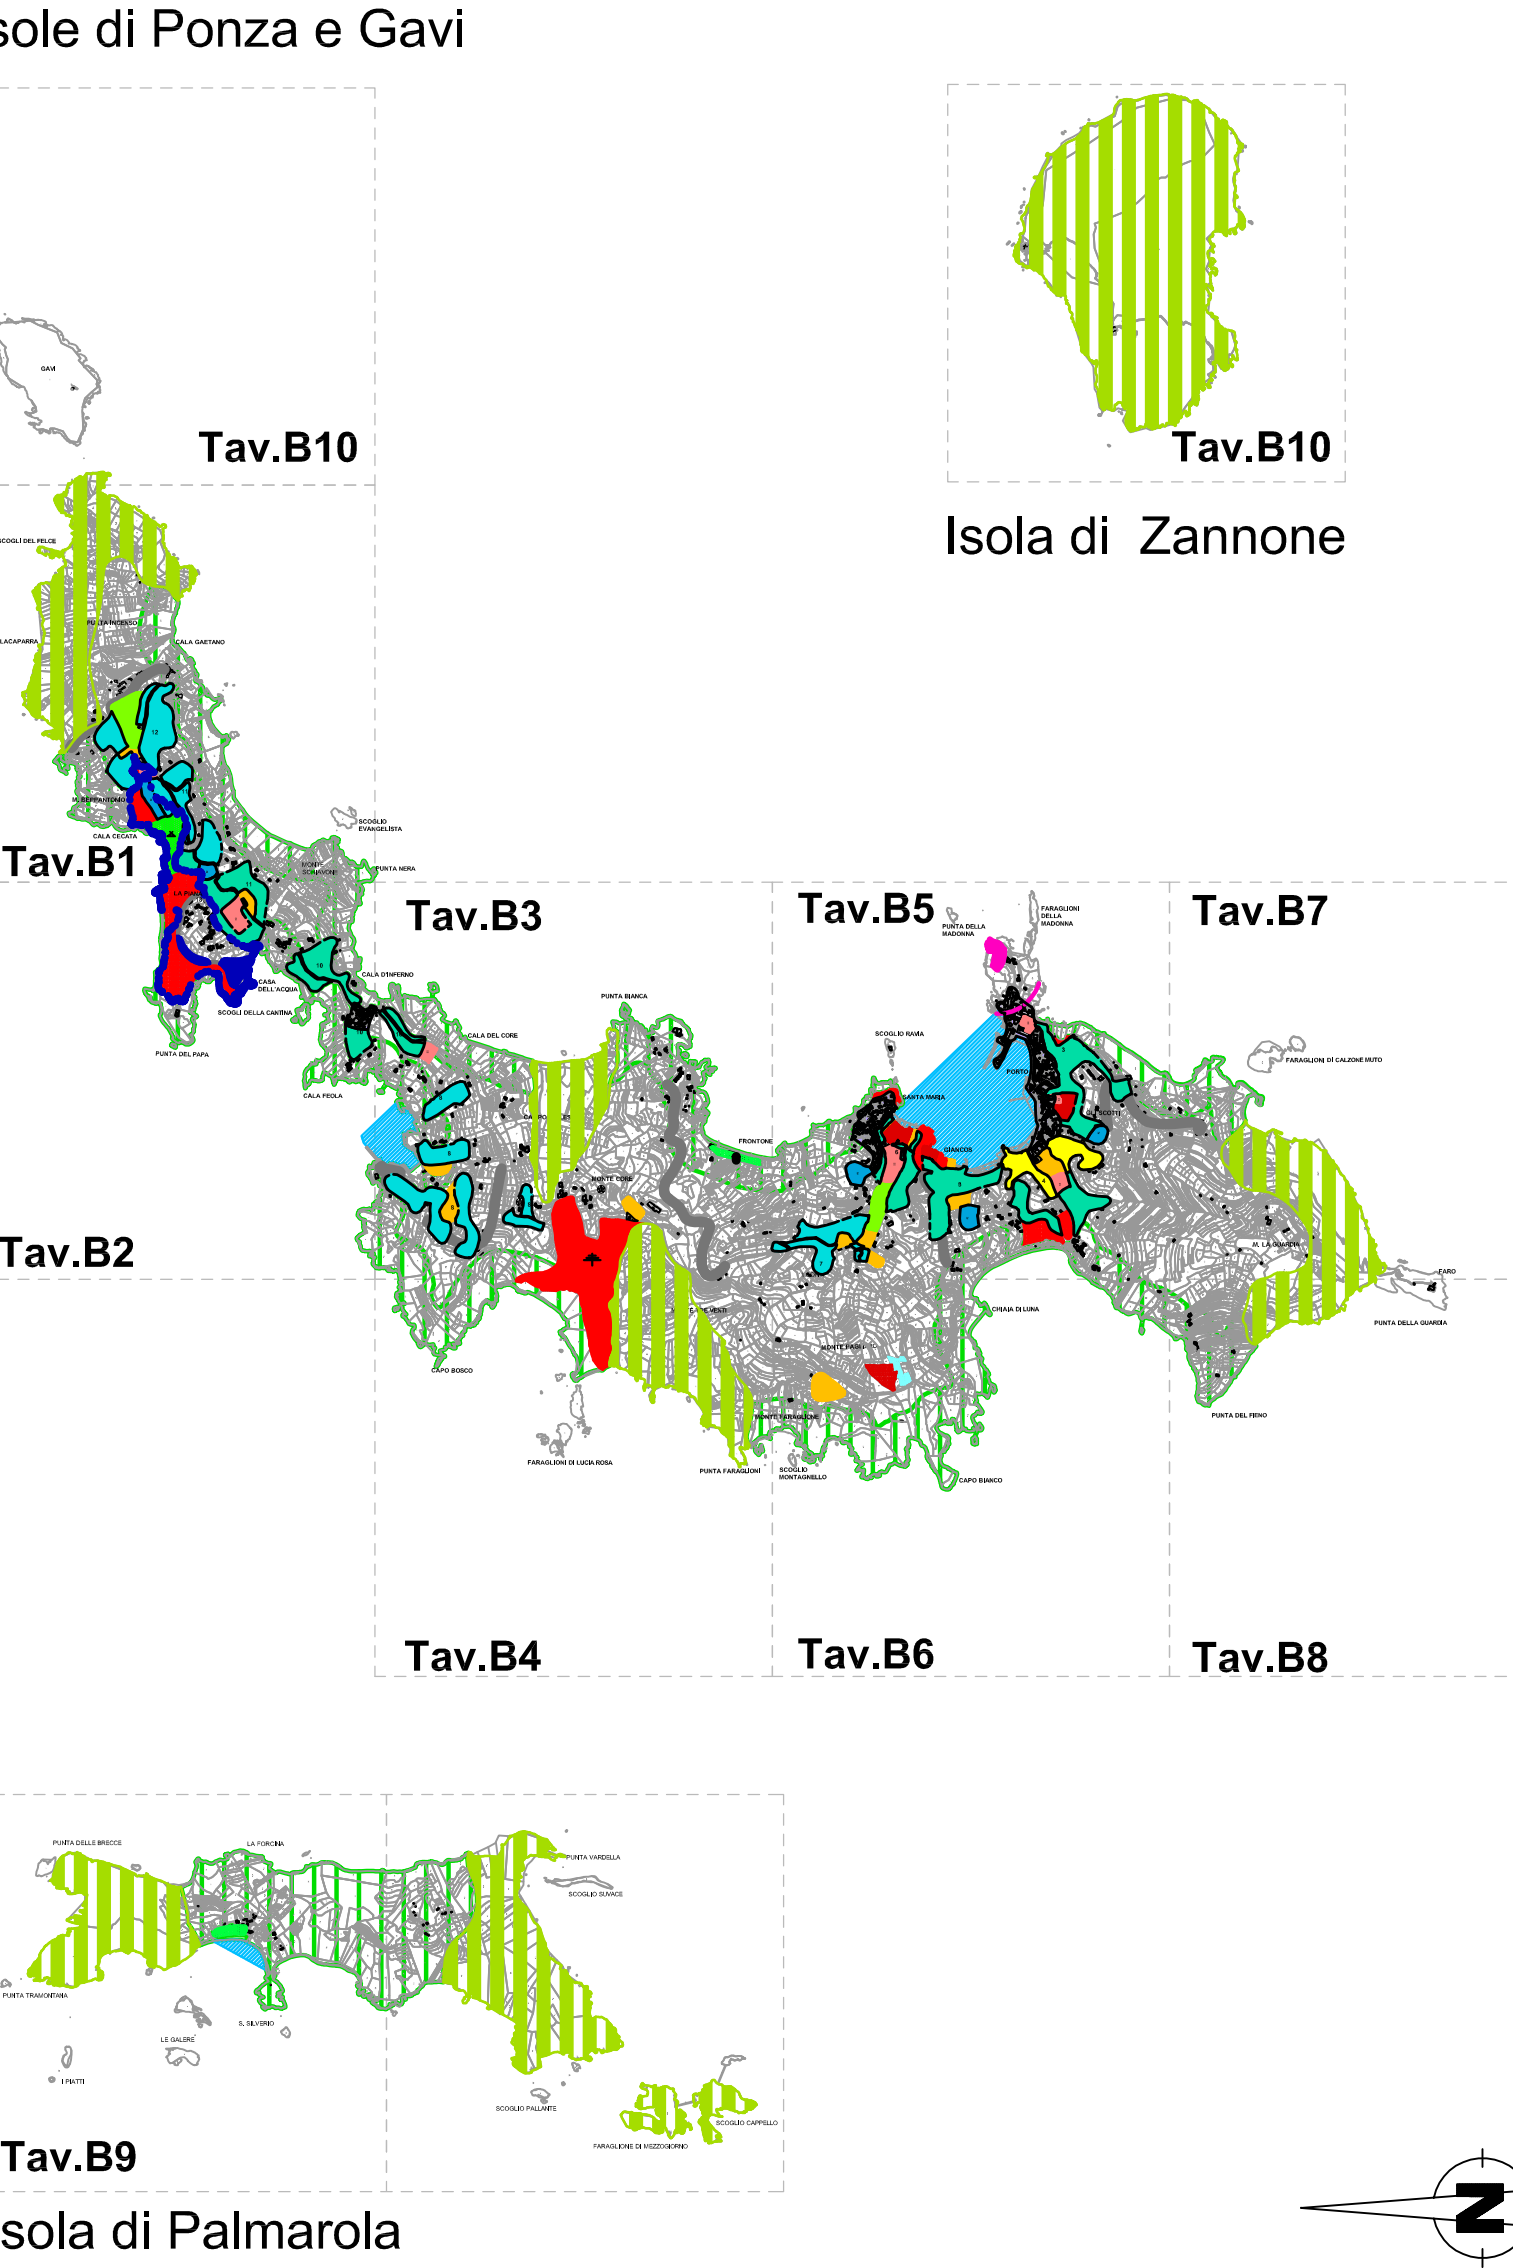

La presente tavola è stata realizzata con la trasposizione del Piano Regolatore Generale in scala1:5000 su base cartografica catastale, pertanto è necessario verificarne la corrispondenza con le tavole vigenti approvate dalla Giunta Regionale al N° 2251 del 03 Marzo 1983, salvo presa d'atto del Consiglio Comunale.

Legenda:

Av. 17 N.T.A.

Zona edilizia A/1

Conservazione e risanamento

Av. 18 N.T.A.

Zona edilizia B/1

Ridimensionamento edilizio

Av. 19 N.T.A.

Zona edilizia C/1

Espansione residenziale

Av. 20 N.T.A.

Zona edilizia C/2

Espansione residenziale

Av. 21 N.T.A.

Zona edilizia C/3

Edilizia economica e popolare

Av. 22 N.T.A.

Zona edilizia C/4

Espansione residenziale

Av. 23 N.T.A.

Zona per attrezzature scolastiche

Av. 25 N.T.A.

Zona per attrezzature di interesse comunale

Av. 24 N.T.A.

Zona per servizi portuali

Av. 26 N.T.A.

Zona per attrezzature di campeggio

Av. 29 N.T.A.

Zona per attrezzature turistico balneari

Av. 25 N.T.A.

Zona di verde pubblico

Av. 26 N.T.A.

Zona di verde pubblico attrezzato

Av. 27 N.T.A.

Zona di verde privato vincolato

Av. 30 N.T.A.

Zona rurale

Av. 31 N.T.A.

Zona rurale vincolata

Av. 33 N.T.A.

Zona di vincolo per la tutela del paesaggio

Av. 33 N.T.A.

Parco pubblico urbano e territoriale

Av. 32 N.T.A.

Limite di vincolo cimiteriale

Av. 130/14 N.T.A.

Limite comprensorio

Av. 130/14 N.T.A.

Limite comprensorio C4

Av. 34 N.T.A.

Viabilità di progetto

Av. 46 N.T.A.

Presidio militare

Av. 46 N.T.A.

Eliporto

Av. 34 N.T.A.

Parcheggio

Av. 12 N.T.A.

Variante al P.R.G. "Monte Pagliaro"

approvata con Accordo di Programma del 16/12/2004 reso esecutivo con Decreto del Presidente dela Regione Lazio n°91/2005.

Av. 12 N.T.A.

Variante al P.R.G. vigente da Zona Rurale ad elisuperficie

adottata con Deliberazione di C.C. n°23 del 12/11/2009 e approvato con G.R. Lazio n°59 del 24/02/2012

Av. 17 N.T.A.

Zona edilizia A/1

Conservazione e risanamento

Av. 18 N.T.A.

Zona edilizia B/1

Ridimensionamento edilizio

Av. 19 N.T.A.

Zona edilizia C/1

Espansione residenziale

Av. 20 N.T.A.

Zona edilizia C/2

Espansione residenziale

Av. 21 N.T.A.

Zona edilizia C/3

Edilizia economica e popolare

Av. 22 N.T.A.

Zona edilizia C/4

Espansione residenziale

Av. 23 N.T.A.

Zona per attrezzature scolastiche

Av. 25 N.T.A.

Zona per attrezzature di interesse comunale

Av. 24 N.T.A.

Zona per servizi portuali

Av. 26 N.T.A.

Zona per attrezzature di campeggio

Av. 29 N.T.A.

Zona per attrezzature turistico balneari

Av. 25 N.T.A.

Zona di verde pubblico

Av. 26 N.T.A.

Zona di verde pubblico attrezzato

Av. 27 N.T.A.

Zona di verde privato vincolato

Av. 30 N.T.A.

Zona rurale

Av. 31 N.T.A.

Zona rurale vincolata

Av. 33 N.T.A.

Zona di vincolo per la tutela del paesaggio

Av. 33 N.T.A.

Parco pubblico urbano e territoriale

Av. 32 N.T.A.

Limite di vincolo cimiteriale

Av. 130/14 N.T.A.

Limite comprensorio

Av. 130/14 N.T.A.

Limite comprensorio C4

Av. 34 N.T.A.

Viabilità di progetto

Av. 46 N.T.A.

Presidio militare

Av. 46 N.T.A.

Eliporto

Av. 34 N.T.A.

Parcheggio

Av. 12 N.T.A.

Variante al P.R.G. "Monte Pagliaro"

approvata con Accordo di Programma del 16/12/2004 reso esecutivo con Decreto del Presidente dela Regione Lazio n°91/2005.

Av. 12 N.T.A.

Variante al P.R.G. vigente da Zona Rurale ad elisuperficie

adottata con Deliberazione di C.C. n°23 del 12/11/2009 e approvato con G.R. Lazio n°59 del 24/02/2012

Tav.B2