

COMUNE DI
PONZA
PROVINCIA
DI LATINA
REGIONE
LAZIO
PIANO
REGOLATORE
GENERALE

Espresso editore

CARTA DELLA ZONIZZAZIONE DEL PIANO REGOLATORE GENERALE
(vigente approvato con delibera di giunta Regionale n° 2251 del 03/05/1983)
IN SOVRAPPOSIZIONE ALLA CARTOGRAFIA PARTICELLARE CATASTALE

2010

ISOLA DI PONZA

ELABORAZIONE CARTOGRAFICA
Studio Tecnico DALTAS
Via Giacomo Matteotti, 28
Cornigliano (RI) c.a.p. 02043
Tel.0748/707090
geodaltas@tiscali.it

Tav. B3


10 ottobre 2014

11 novembre 2013
Approvato
fabbricati

12 gennaio 2013
Approvato
cittadine

Scala:
1:2000

QUADRO D'UNIONE ISOLE PONTINE

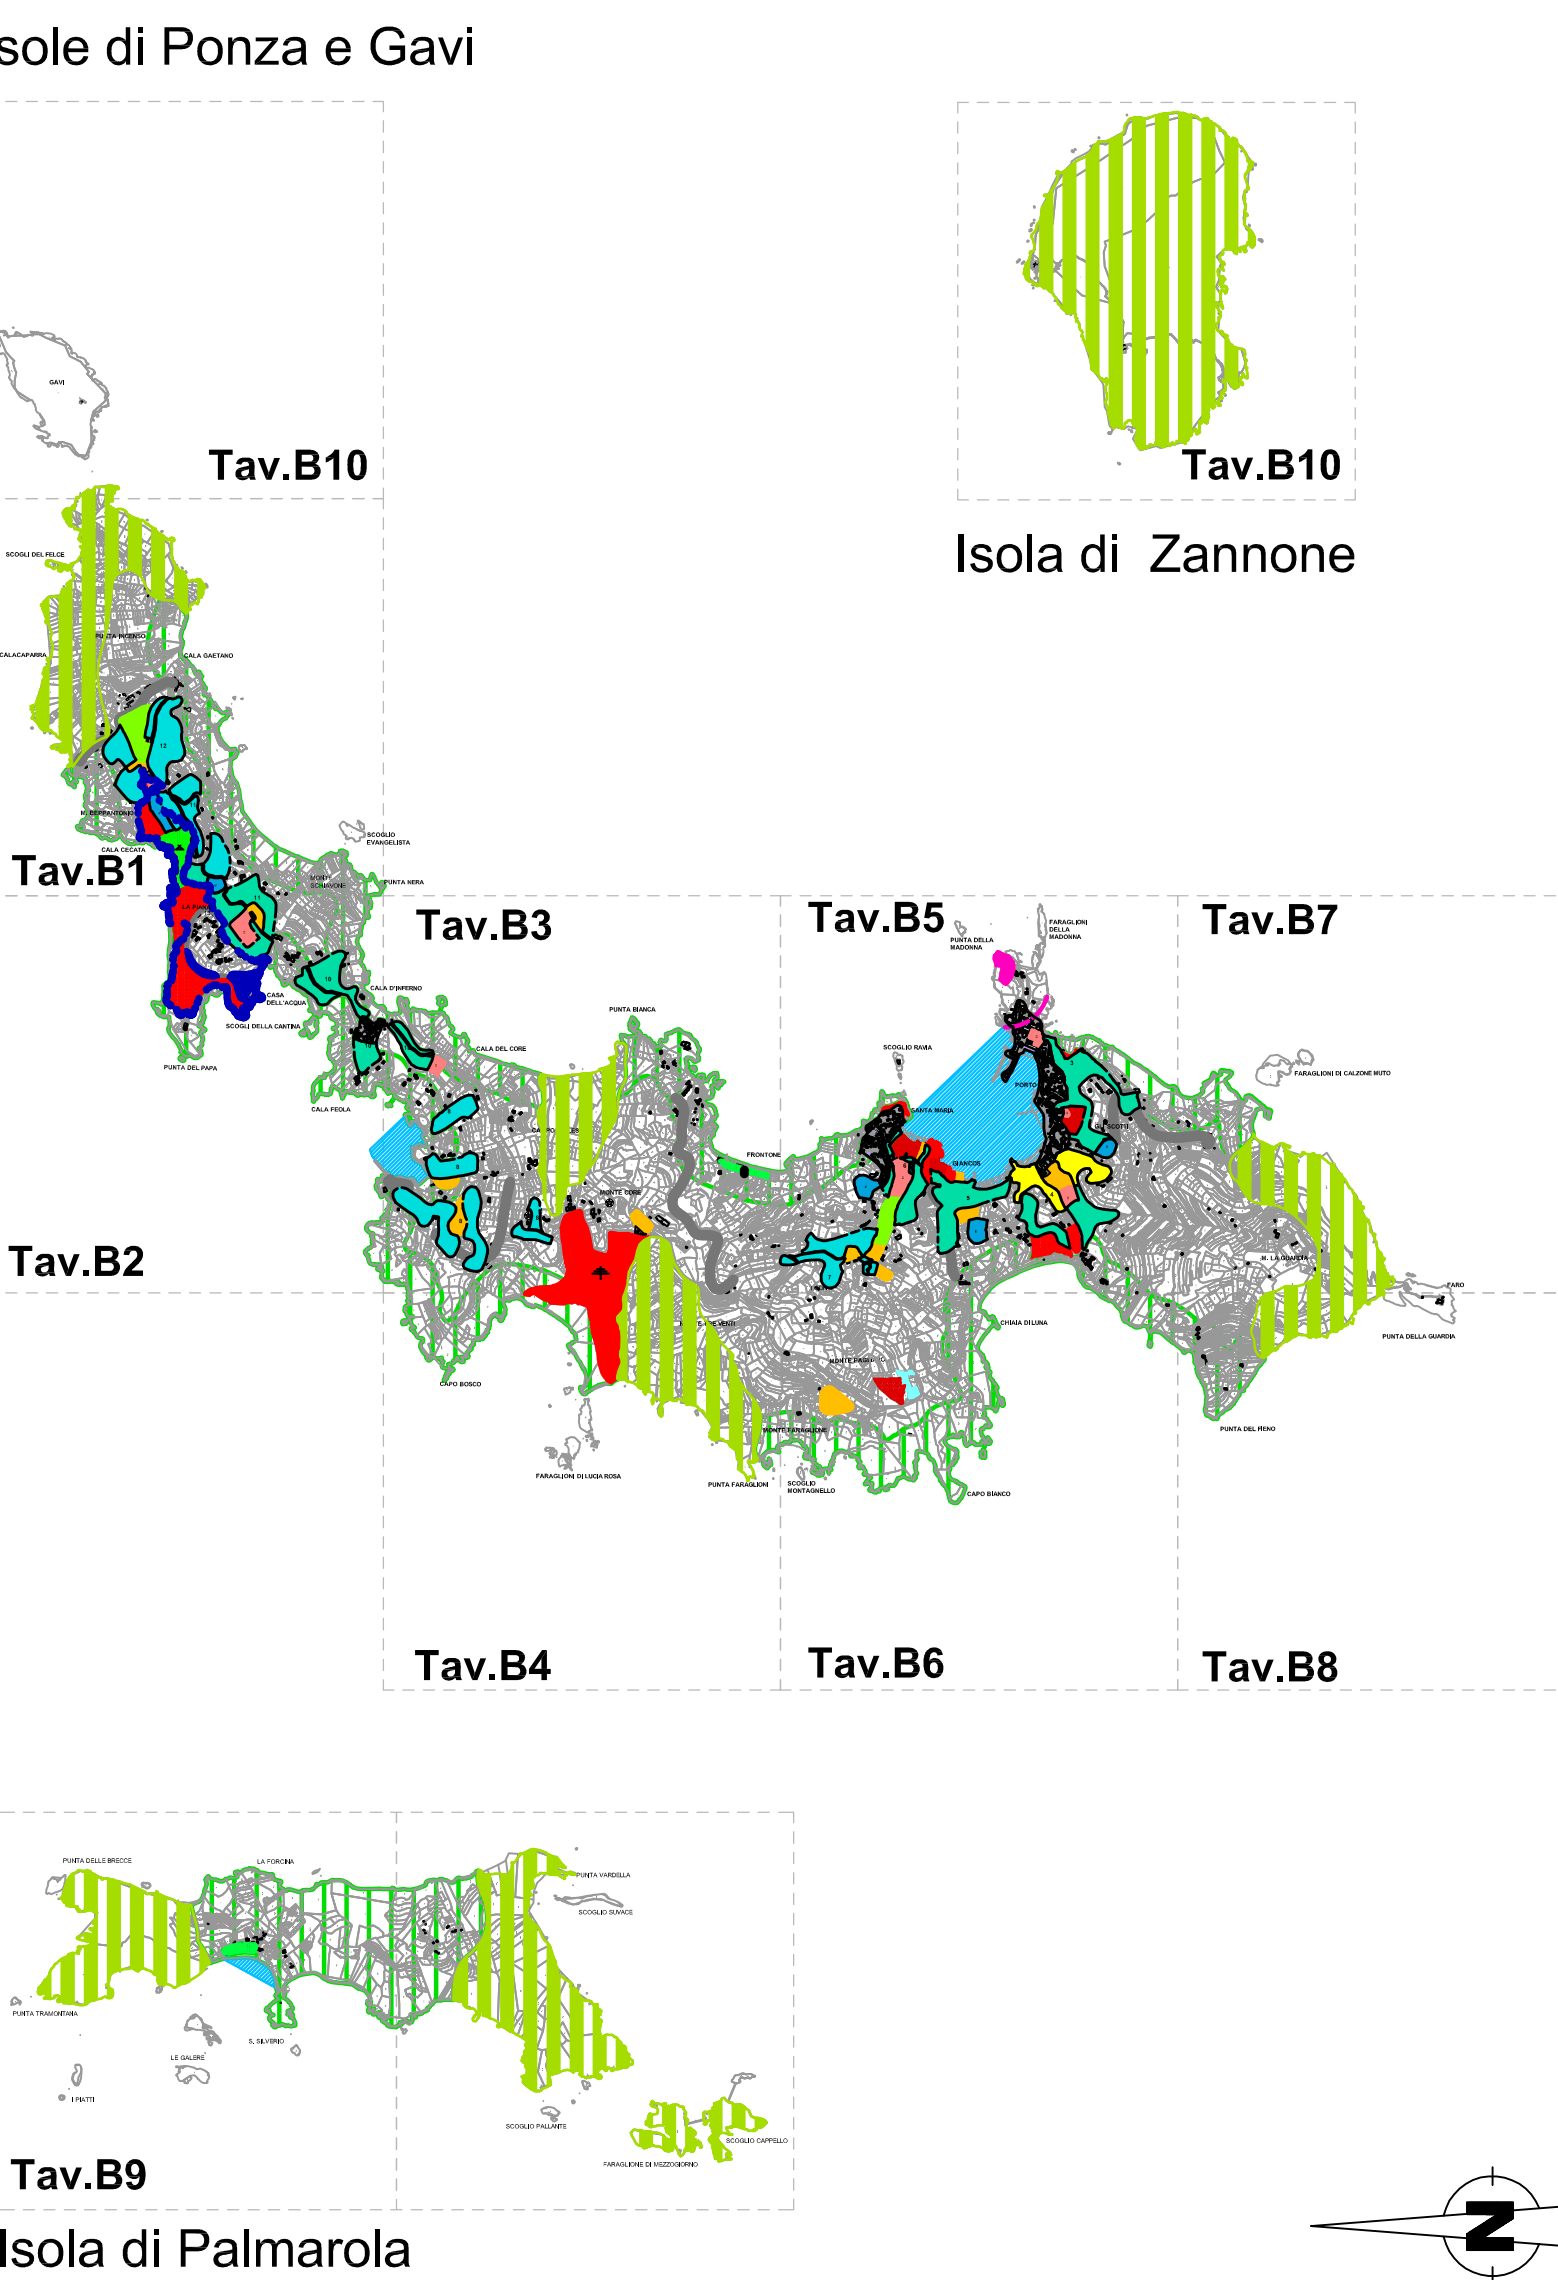

- ZONA A

AA.17 N.T.A.

Zona edilizia A/1
Conservazione e risanamento
- ZONA B

AA.18 N.T.A.

Zona edilizia B/1
Ridimensionamento edilizio
- ZONA C

AA.19 N.T.A.

Zona edilizia C/1
Espansione residenziale

AA.20 N.T.A.

Zona edilizia C/2
Espansione residenziale

AA.21 N.T.A.

Zona edilizia C/3
Edilizia economica e popolare

AA.22 N.T.A.

Zona edilizia C/4
Espansione residenziale
- ZONA PER ATTREZZATURE E SERVIZI

AA.23 N.T.A.

Zona per attrezzature scolastiche

AA.23 N.T.A.

Zona per attrezzature di interesse comunale

AA.24 N.T.A.

Zona per servizi portuali

AA.25 N.T.A.

Zona per attrezzature di campeggio

AA.25 N.T.A.

Zona per attrezzature turistico balneari
- ZONA A VERDE

AA.25 N.T.A.

Zona di verde pubblico

AA.26 N.T.A.

Zona di verde pubblico attrezzato

AA.27 N.T.A.

Zona di verde privato vincolato
- ZONA RURALE

AA.30 N.T.A.

Zona rurale

AA.31 N.T.A.

Zona rurale vincolata
- AA.33 N.T.A.

Zona di vincolo per la tutela del paesaggio

AA.33 N.T.A.

Parco pubblico urbano e territoriale

AA.32 N.T.A.

Limite di vincolo cimiteriale

AA.130/4 N.T.A.

Limite comprensorio

AA.130/4 N.T.A.

Limite comprensorio C4

AA.34 N.T.A.

Viabilità di progetto

AA.48 N.T.A.

Presidio militare

AA.49 N.T.A.

Eliporto

AA.54 N.T.A.

Parcheggio

Varianti al P.R.G. "Monte Pagliaro"

approvata con Accordo di Programma del 16/12/2004 reso esecutivo con Decreto del Presidente della Regione Lazio n°91/2005.

Varianti al P.R.G. vigenti da Zona Rurale ad elisuperficie

adottata con Deliberazione di C.C. n°23 del 12/11/2009 e approvato con G.R. Lazio n°59 del 24/02/2012
- Tav.B3
-