


COMUNE DI  
PONZA  
PROVINCIA  
DI LATINA  
REGIONE  
LAZIO  
PIANO  
REGOLATORE  
GENERALE

CARTA DELLA ZONIZZAZIONE DEL PIANO REGOLATORE GENERALE  
(vigente approvato con delibera di giunta Regionale n° 2251 del 03/05/1983)  
IN SOVRAPPOSIZIONE ALLA CARTOGRAFIA PARTICELLARE CATASTALE

ELABORAZIONE CARTOGRAFICA  
Studio Tecnico DALTAS  
Via Giovanni Matteoli, 29  
Contigliano (RI) c.a.p. 02043  
Tel.0746/707090  
geodaltas@viscall.it

Tav. B4	Ottobre 2014	Novembre 2013 Aggiornamento tabellare	Gennaio 2013 Aggiornamento catastale	Scala:  1:2000
---------	--------------	---	--	----------------------

QUADRO D'UNIONE ISOLE PONTINE

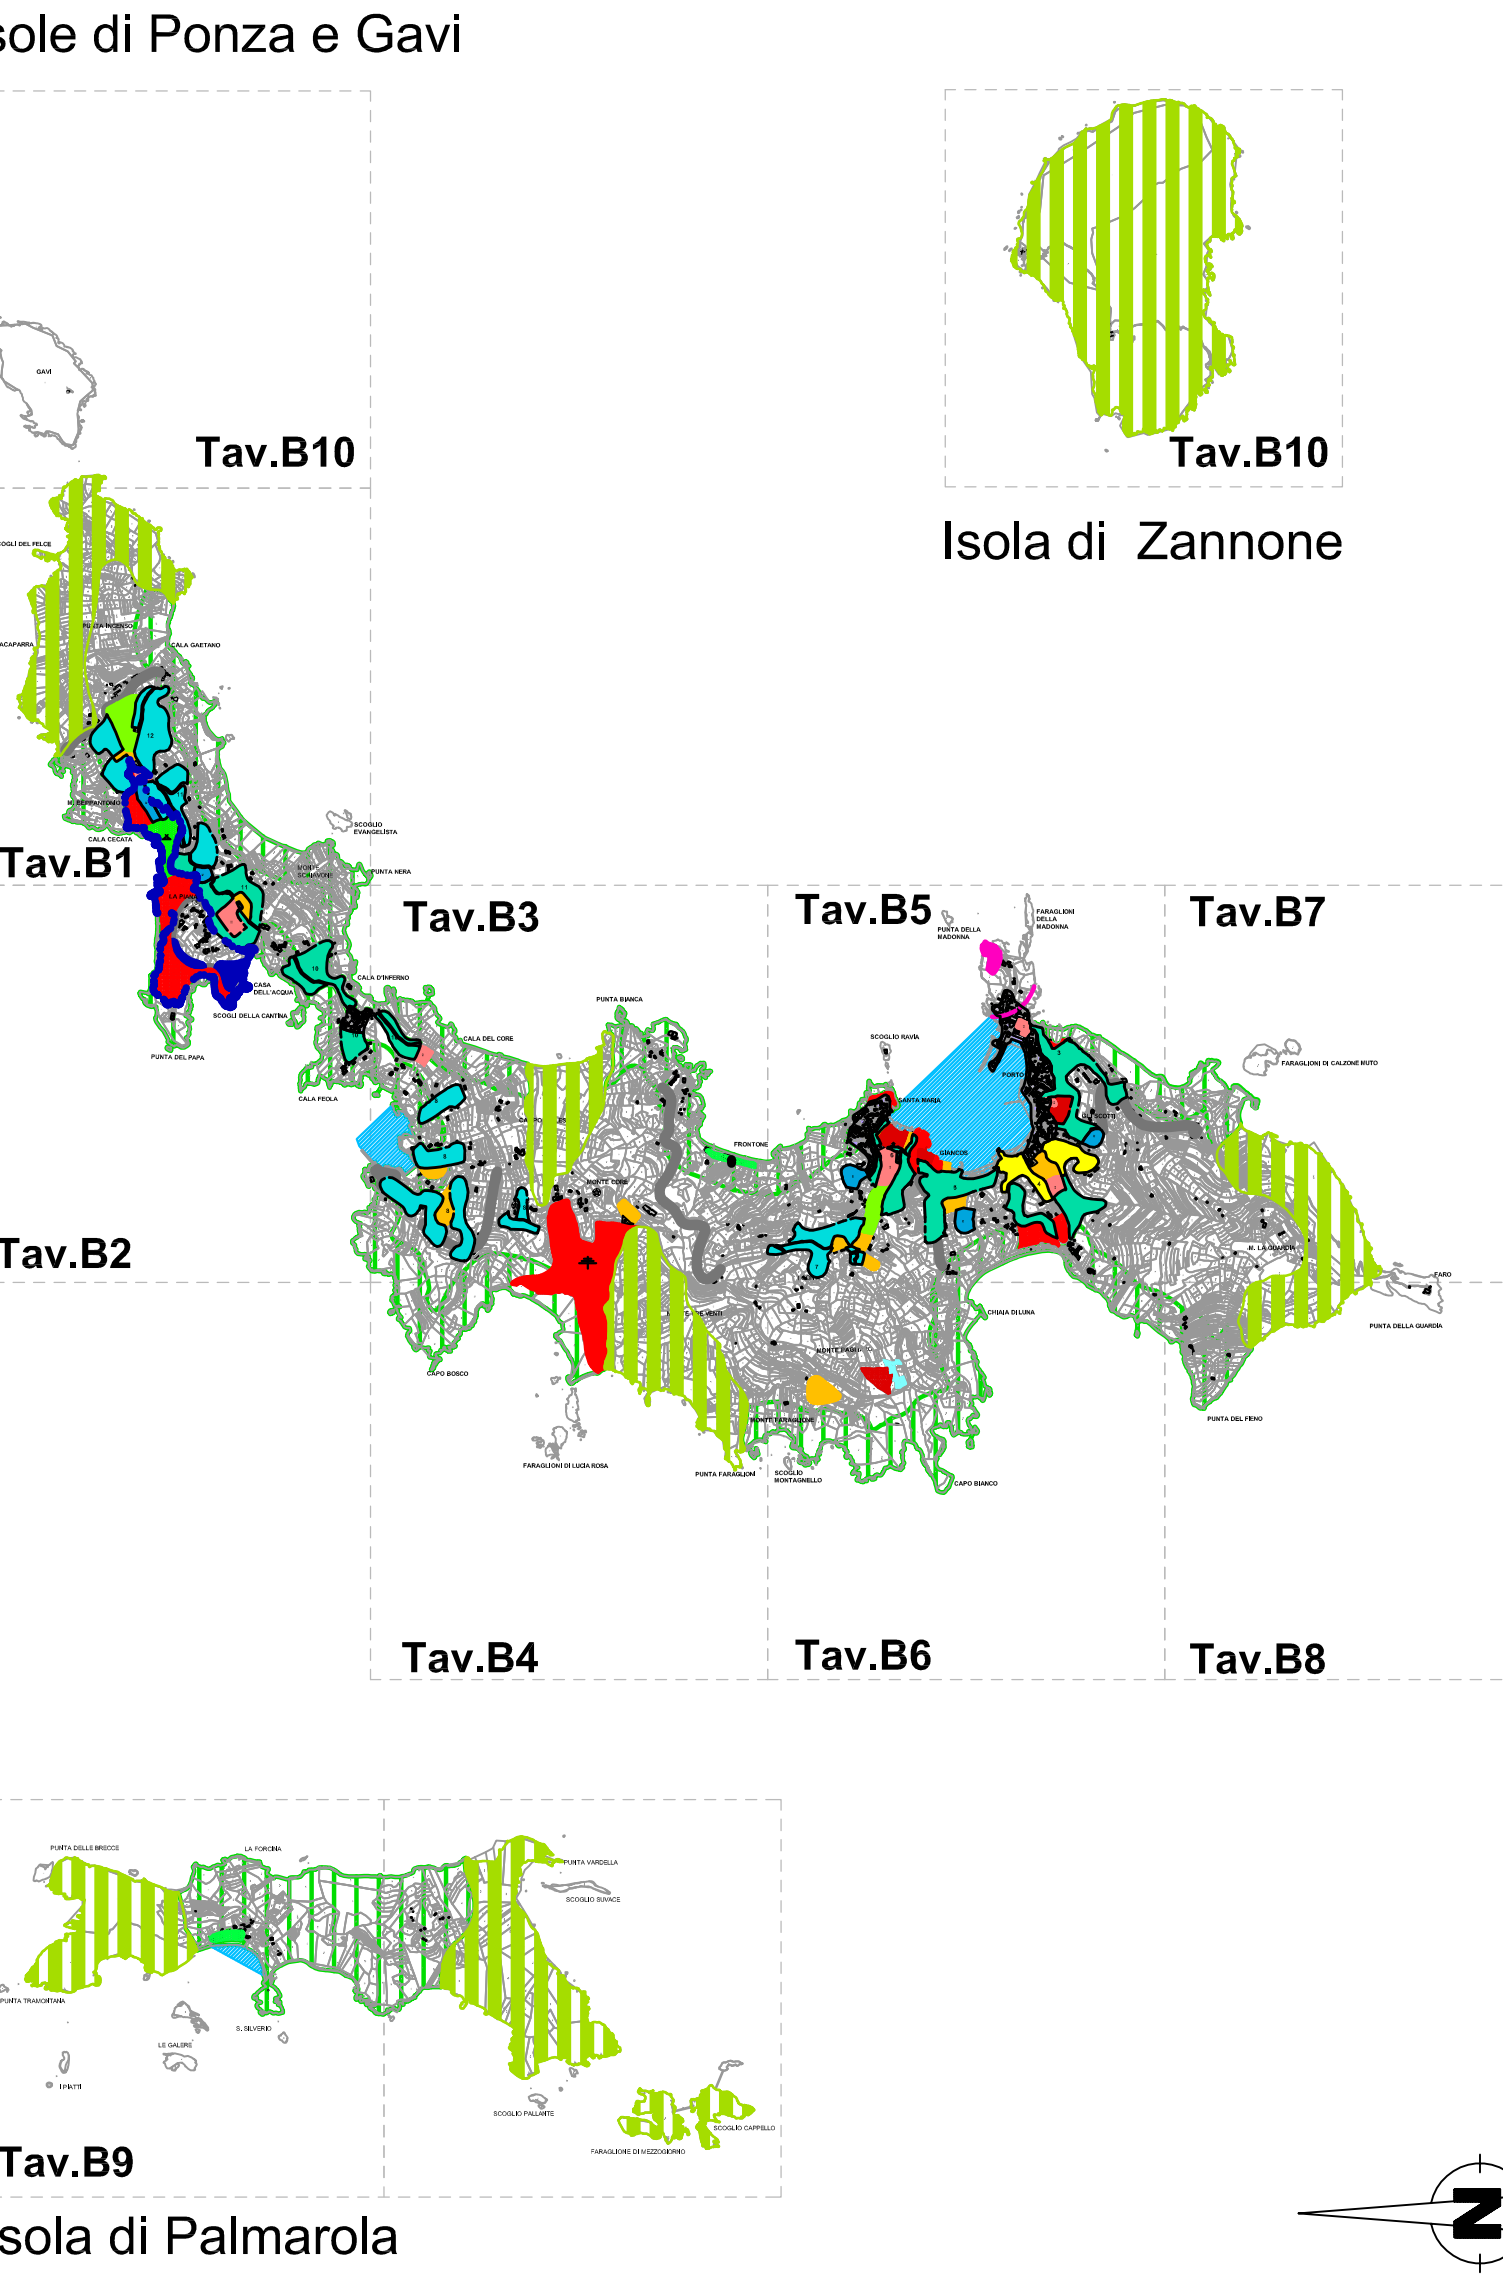

La presente tavola è stata realizzata con la trasposizione del Piano Regolatore Generale in scala1:5000 su base cartografica catastale, pertanto è necessario verificarne la corrispondenza con le tavole vigenti approvate dalla Giunta Regionale al N° 2251 del 03 Marzo 1983, salvo presa d'atto del Consiglio Comunale.

**Legenda:**

**\* ZONA A "**

pg.17 N.T.A.

**Zona edilizia A/1**  
Conservazione e risanamento

**\* ZONA B "**

pg.18 N.T.A.

**Zona edilizia B/1**  
Ridimensionamento edilizio

**\* ZONA C "**

pg.19 N.T.A.

**Zona edilizia C/1**  
Espansione residenziale

pg.20 N.T.A.

**Zona edilizia C/2**  
Espansione residenziale

pg.21 N.T.A.

**Zona edilizia C/3**  
Edilizia economica e popolare

pg.22 N.T.A.

**Zona edilizia C/4**  
Espansione residenziale

**\* ZONA per ATTREZZATURE e SERVIZI "**

pg.23 N.T.A.

**Zona per attrezzature scolastiche**

pg.23 N.T.A.

**Zona per attrezzature di interesse comunale**

pg.24 N.T.A.

**Zona per servizi portuali**

pg.25 N.T.A.

**Zona per attrezzature di campeggio**

pg.26 N.T.A.

**Zona per attrezzature turistico balneari**

**\* ZONA a VERDE "**

pg.25 N.T.A.

**Zona di verde pubblico**

pg.26 N.T.A.

**Zona di verde pubblico attrezzato**

pg.27 N.T.A.

**Zona di verde privato vincolato**

**\* ZONA RURALE "**

pg.30 N.T.A.

**Zona rurale**

pg.31 N.T.A.

**Zona rurale vincolata**

pg.33 N.T.A.

**Zona di vincolo per la tutela del paesaggio**

pg.33 N.T.A.

**Parco pubblico urbano e territoriale**

pg.32 N.T.A.

**Limite di vincolo cimiteriale**

pg.13/14 N.T.A.

**Limite comprensorio**

pg.13/14 N.T.A.

**Limite comprensorio C4**

pg.34 N.T.A.

**Viabilità di progetto**

pg.45 N.T.A.

**Presidio militare**

pg.45 N.T.A.

**Elipporto**

pg.34 N.T.A.

**Parcheggio**

**Variante al P.R.G."Monte Pagliaro"**  
approvata con Accordo di Programma del 16/12/2004 reso esecutivo con Decreto del Presidente della Regione Lazio n°91/2005.

**Variante al P.R.G. vigente da Zona Rurale ad elisuperficie** adottata con Deliberazione di C.C. n°23 del 12/11/2009 e approvato con G.R. Lazio n°59 del 24/02/2012

Tav.B4

