

COMUNE DI
PONZA
PROVINCIA
DI LATINA
REGIONE
LAZIO
PIANO
REGOLATORE
GENERALE

approvato dal

CARTA DELLA ZONIZZAZIONE DEL PIANO REGOLATORE GENERALE
(vigente approvato con delibera di giunta Regionale n° 2251 del 03/05/1983)
IN SOVRAPPOSIZIONE ALLA CARTOGRAFIA PARTICELLARE CATASTALE


di

ISOLA DI PONZA

ELABORAZIONE CARTOGRAFICA
Studio Tecnico DALTAS
Via Giacomo Matteotti, 28
Cortigliano (RI) c.a.p. 02043
Tel.0746/707090
geodaltas@tiscali.it

Tav. B5	Ottobre 2014	Novembre 2013 aggiornamento fabbricati	Gennaio 2013 aggiornamento catastale	Scala: 1:2000
---------	--------------	--	--	----------------------

QUADRO D'UNIONE ISOLE PONTINE

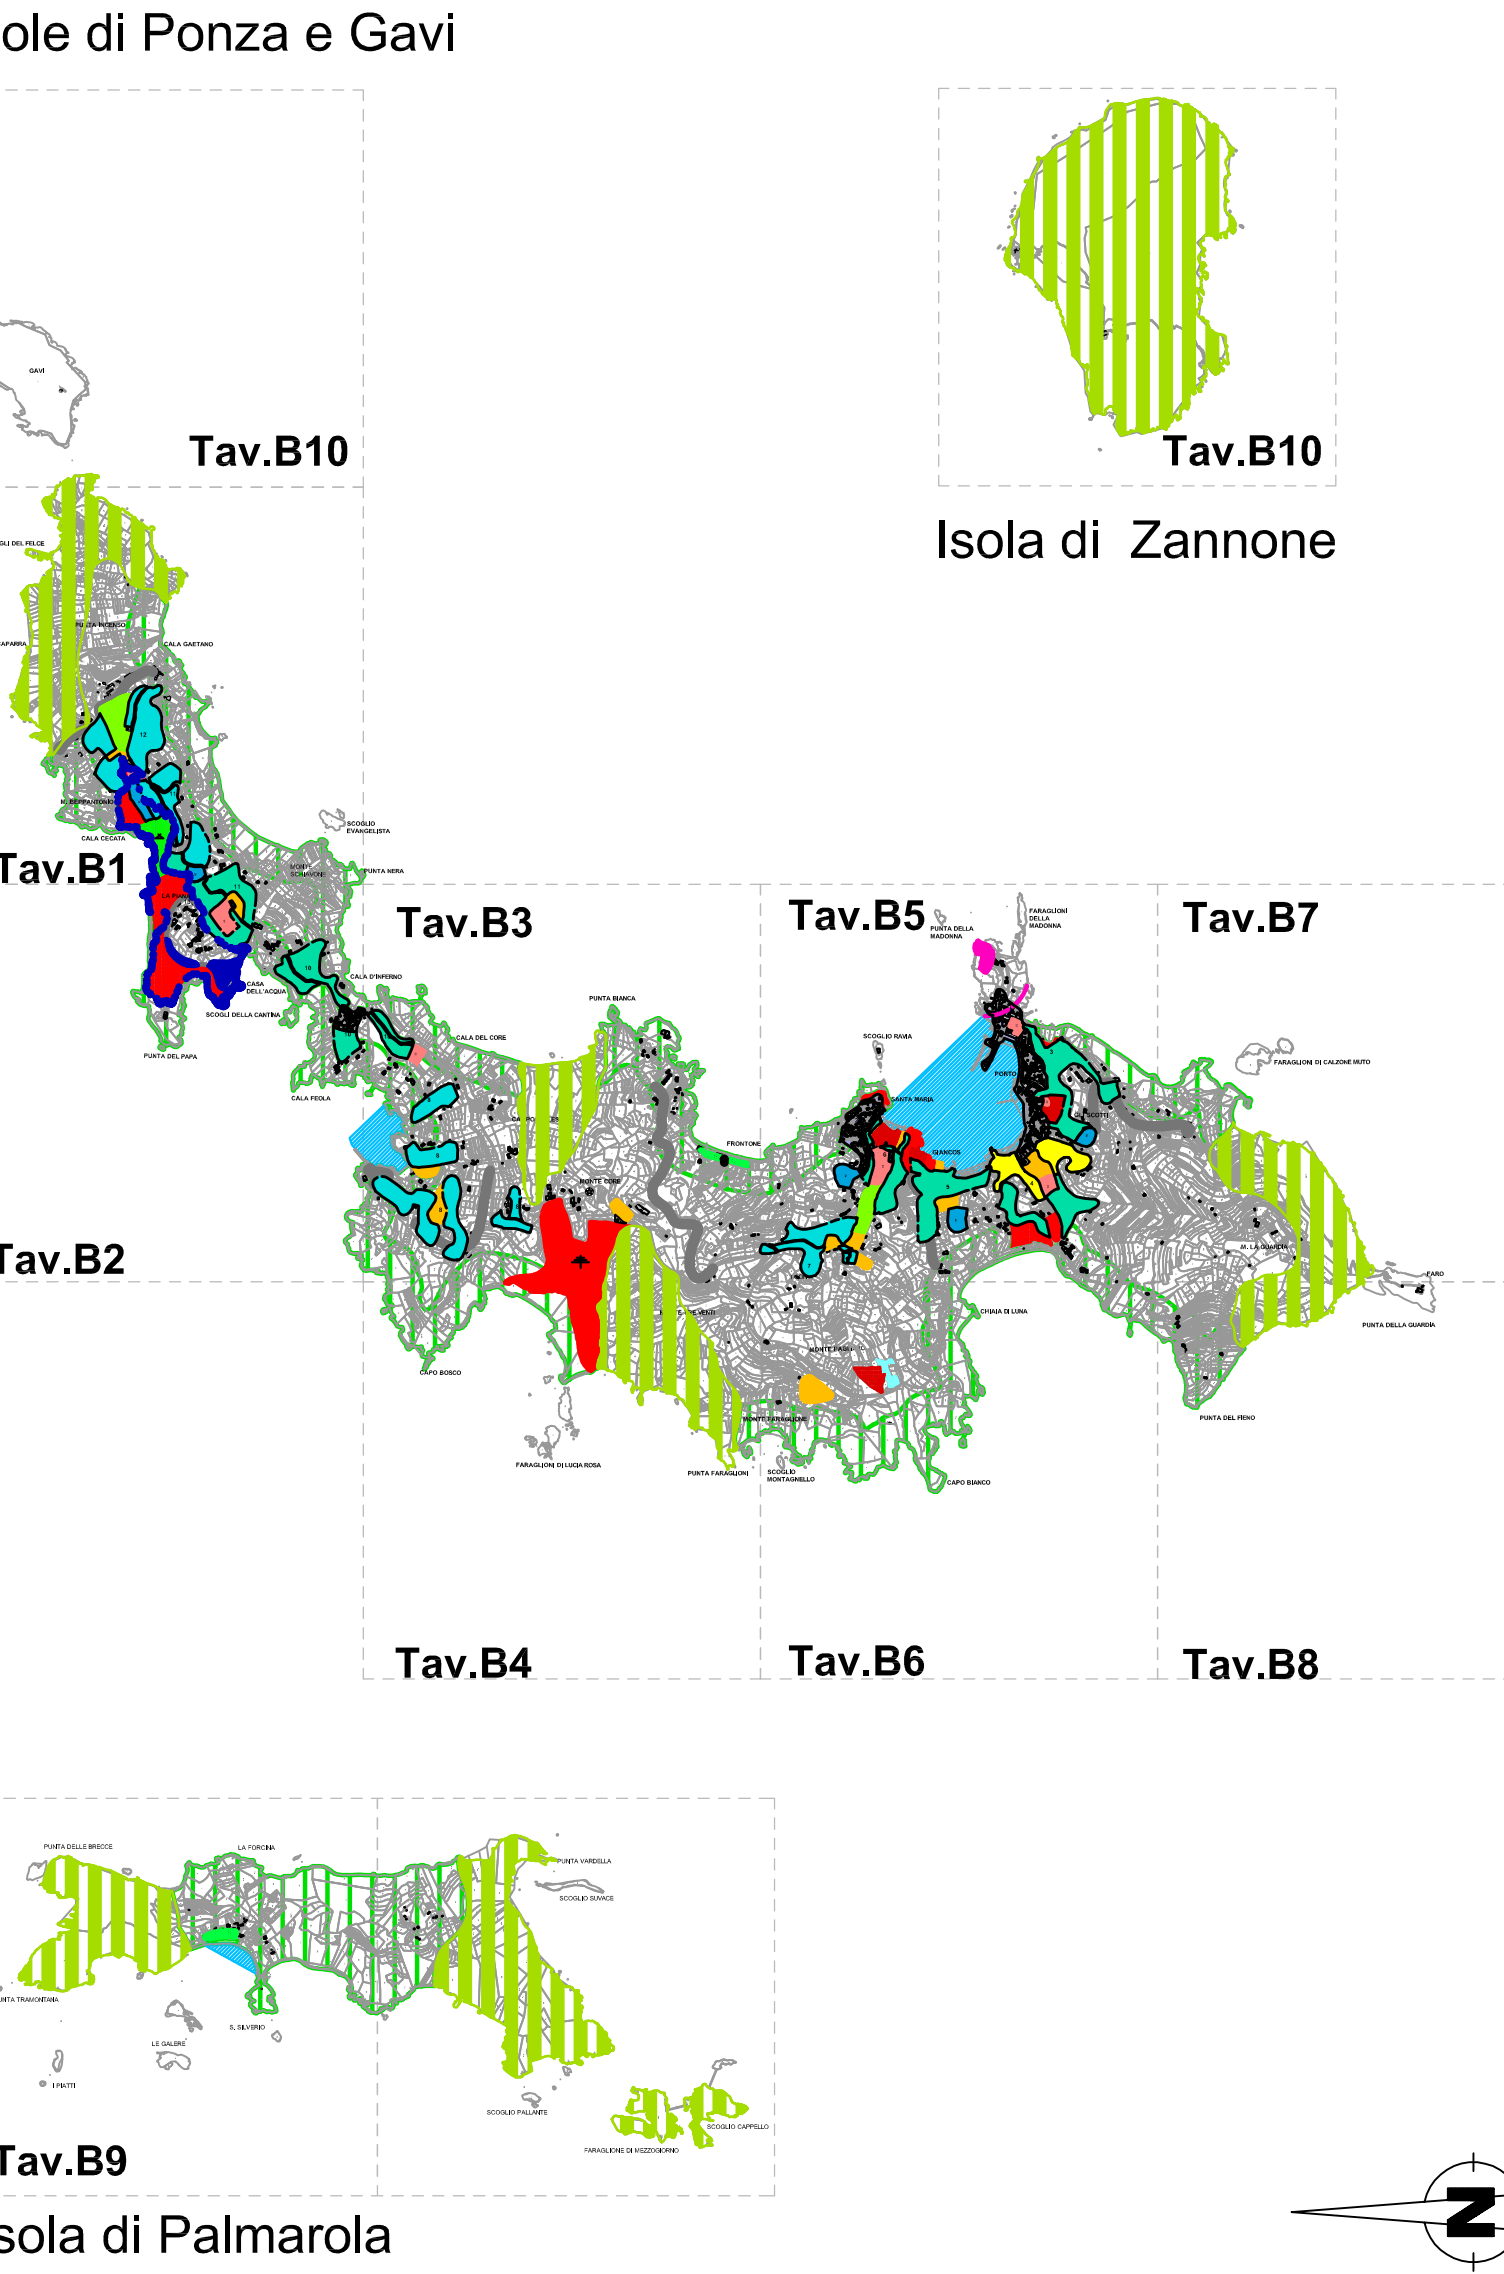

Legenda:

ZONA A *

A4-17 N.T.A.

Zona edilizia A/1
Conservazione e risanamento

ZONA B *

A4-18 N.T.A.

Zona edilizia B/1
Ridimensionamento edilizio

ZONA C *

A4-19 N.T.A.

Zona edilizia C/1
Espansione residenziale

A4-20 N.T.A.

Zona edilizia C/2
Espansione residenziale

A4-21 N.T.A.

Zona edilizia C/3
Edilizia economica e popolare

A4-22 N.T.A.

Zona edilizia C/4
Espansione residenziale

ZONA per ATTREZZATURE e SERVIZI *

A4-23 N.T.A.

Zona per attrezzature
di interesse comunale

A4-24 N.T.A.

Zona per servizi portuali

A4-25 N.T.A.

Zona per attrezzature
di campeggio

A4-26 N.T.A.

Zona per attrezzature
turistico balneari

ZONA a VERDE *

A4-29 N.T.A.

Zona di verde pubblico

A4-26 N.T.A.

Zona di verde pubblico attrezzato

A4-27 N.T.A.

Zona di verde privato vincolato

ZONA RURALE *

A4-30 N.T.A.

Zona rurale

A4-31 N.T.A.

Zona rurale vincolata

A4-33 N.T.A.

Zona di vincolo per
la tutela del paesaggio

A4-33 N.T.A.

Parco pubblico urbano e territoriale

A4-32 N.T.A.

Limite di vincolo cimiteriale

A4-13/14 N.T.A.

Limite comprensorio

A4-13/14 N.T.A.

Limite comprensorio C4

A4-34 N.T.A.

Viabilità di progetto

A4-40 N.T.A.

Presidio militare

A4-46 N.T.A.

Eliporto

A4-34 N.T.A.

Parcheggio

Variante al P.R.G."Monte Pagliaro"
approvata con Accordo di Programma del
16/12/2004 reso esecutivo con Decreto del
Presidente dela Regione Lazio n°91/2005.

Variante al P.R.G. vigente da Zona Rurale
ad **elisuperficie** adottata con Deliberazione di
C.C. n°23 del 12/11/2009 e approvato con G.R.
Lazio n°59 del 24/02/2012

Tav.B5

La presente tavola è stata realizzata con la trasposizione del Piano Regolatore Generale in scala1:5000 su base cartografica catastale, pertanto è necessario verificame la corrispondenza con le tavole vigenti approvate dalla Giunta Regionale al N° 2251 del 03 Marzo 1983, salvo presa d'atto del Consiglio Comunale.