

COMUNE DI  
PONZA  
PROVINCIA  
DI LATINA  
REGIONE  
LAZIO  
PIANO  
REGOLATORE  
GENERALE

ISOLA DI PONZA

CARTA DELLA ZONIZZAZIONE DEL PIANO REGOLATORE GENERALE  
(vigente approvato con delibera di giunta Regionale n° 2251 del 03/05/1983)  
IN SOVRAPPOSIZIONE ALLA CARTOGRAFIA PARTICELLARE CATASTALE

ISOLA DI PONZA

ELABORAZIONE CARTOGRAFICA  
Studio Tecnico DALTAS  
Via Giacomo Matteotti, 28  
Contigliano (RI) c.a.p. 02043  
Tel.0746/707090  
geodaltas@tiscali.it

Tav. B7


Ottobre 2014

Novembre 2013  
Aggiornamento  
fabbricati

Gennaio 2013  
Aggiornamento  
edilizia

Scala:  
  
1:2000

QUADRO D'UNIONE ISOLE PONTINE

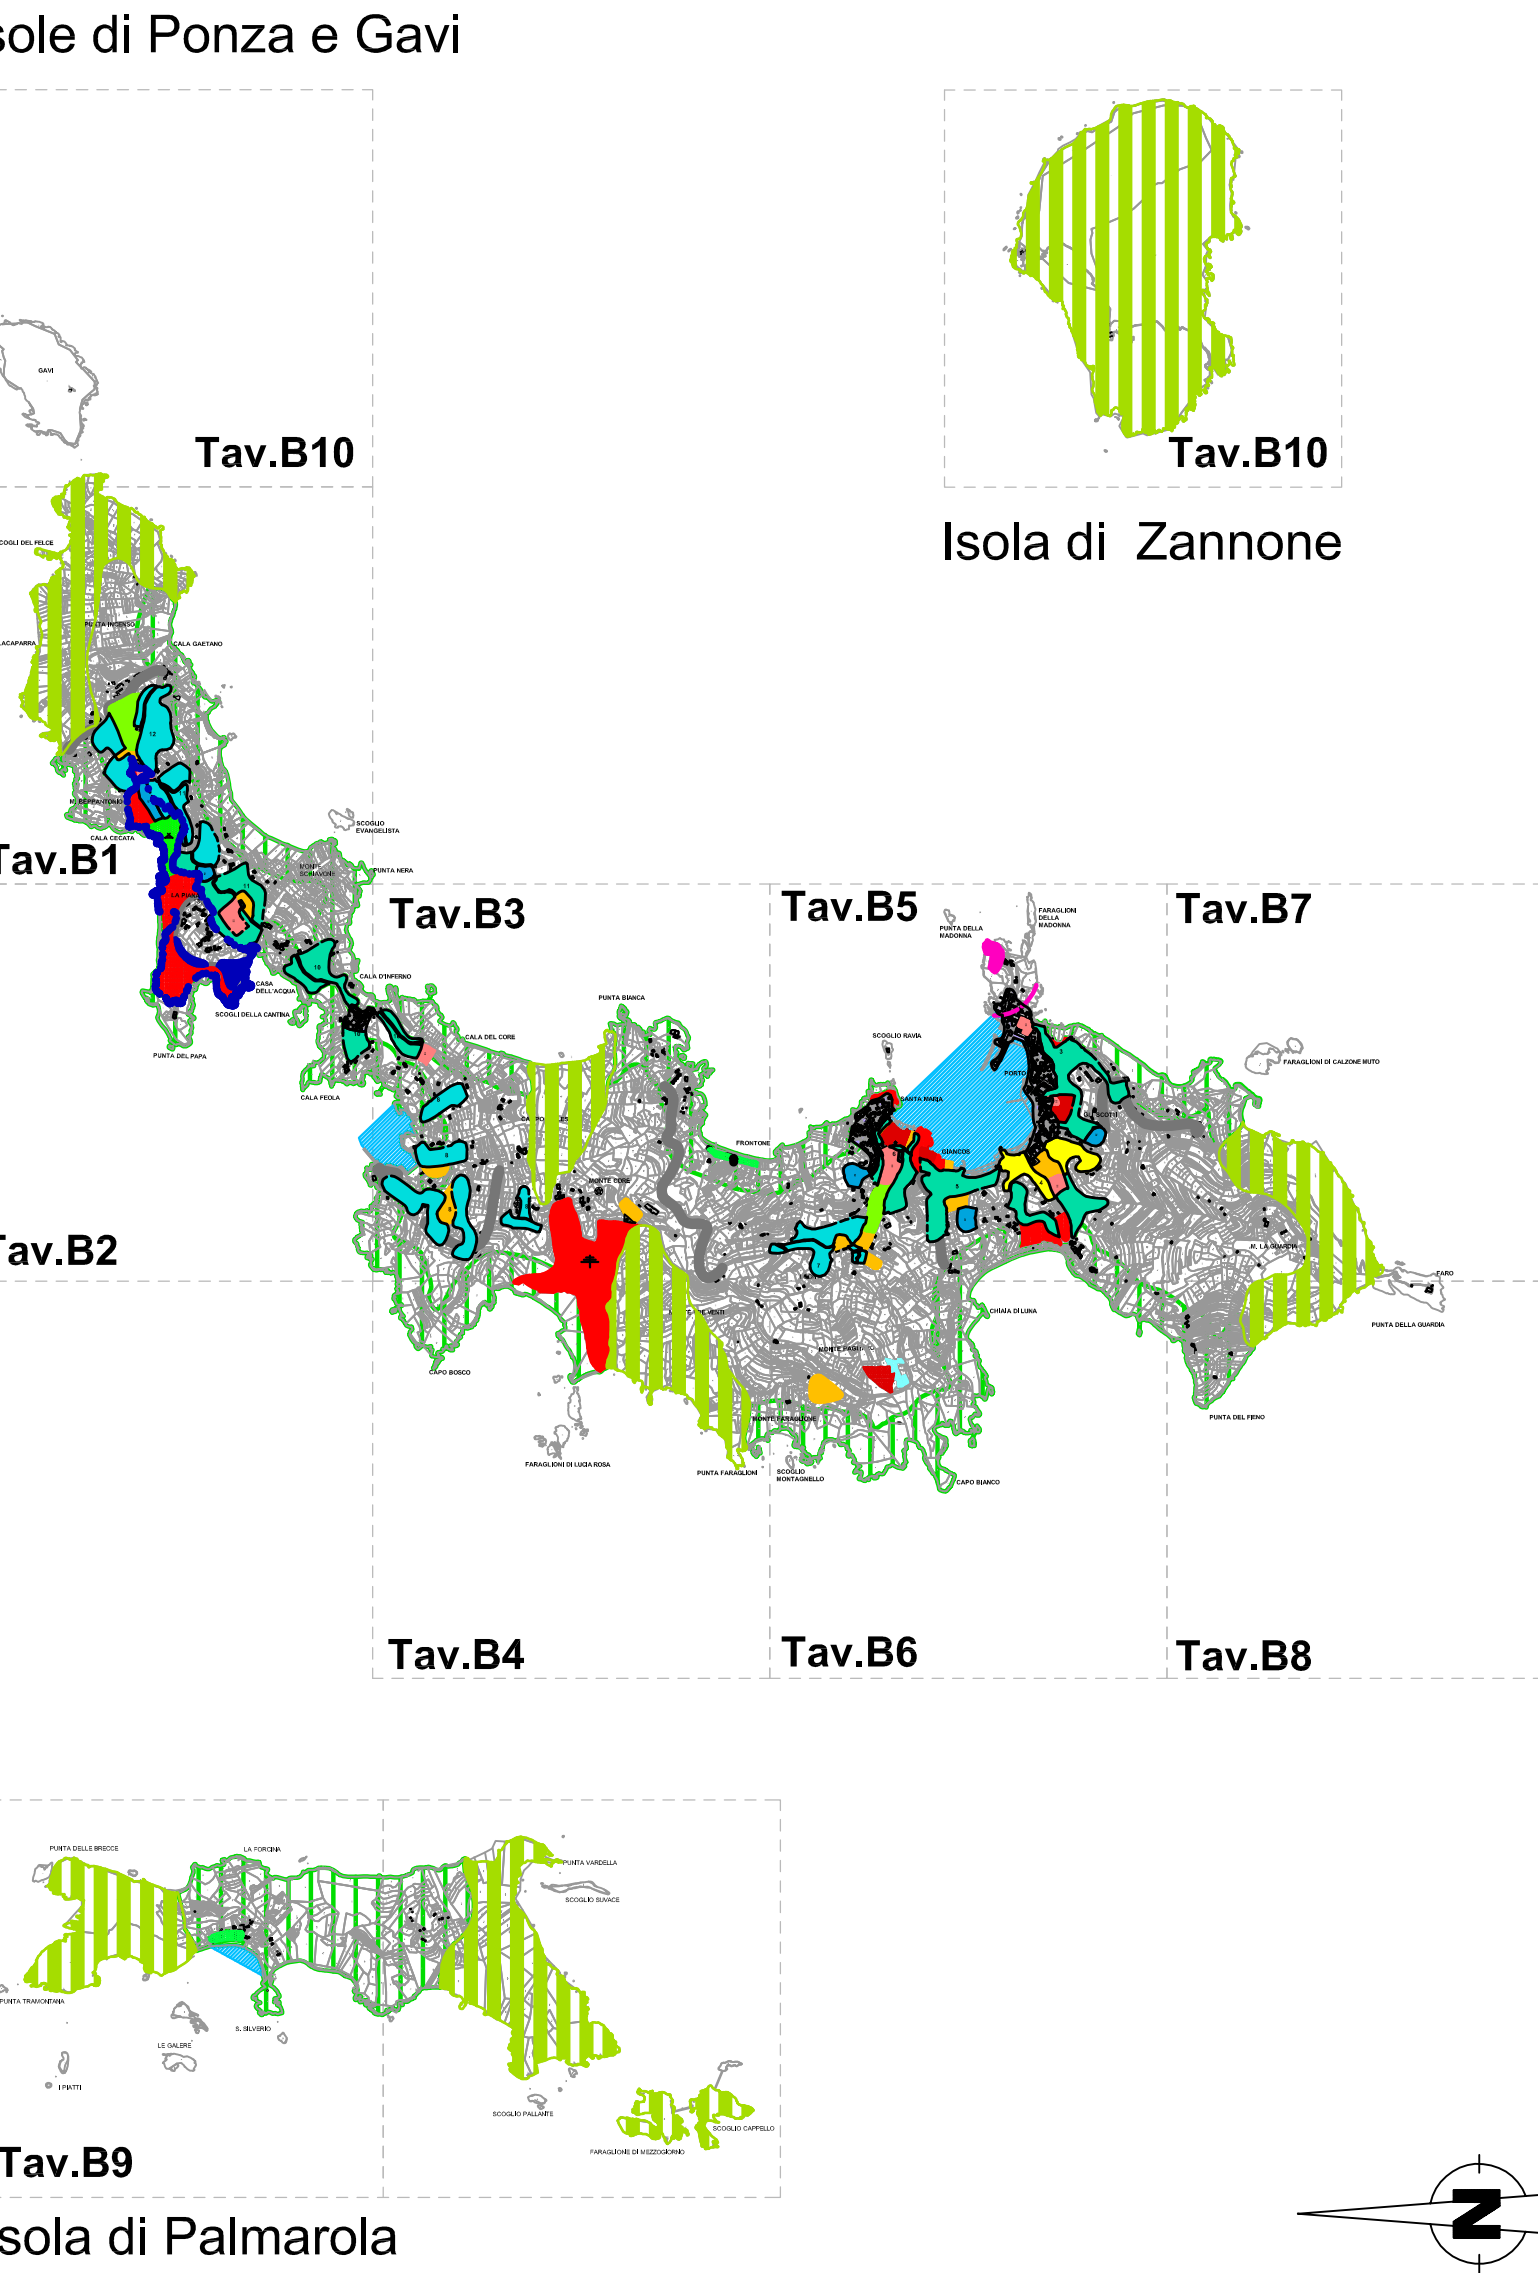

La presente tavola è stata realizzata con la trasposizione del Piano Regolatore Generale in scala1:5000 su base cartografica catastale, pertanto è necessario verificarne la corrispondenza con le tavole vigenti approvate dalla Giunta Regionale al N° 2251 del 03 Marzo 1983, salvo presa d'atto del Consiglio Comunale.

Legenda:

ZONA A "

Art. 17 R.T.A.

Zona edilizia A/1  
Conservazione e risanamento

ZONA B "

Art. 18 R.T.A.

Zona edilizia B/1  
Ridimensionamento edilizio

ZONA C "

Art. 19 R.T.A.

Zona edilizia C/1  
Espansione residenziale

Art. 20 R.T.A.

Zona edilizia C/2  
Espansione residenziale

Art. 21 R.T.A.

Zona edilizia C/3  
Edilizia economica e popolare

Art. 22 R.T.A.

Zona edilizia C/4  
Espansione residenziale

ZONA PER ATTREZZATURE E SERVIZI "

Art. 23 R.T.A.

Zona per attrezzature scolastiche

Art. 23 R.T.A.

Zona per attrezzature di interesse comunale

Art. 24 R.T.A.

Zona per servizi portuali

Art. 25 R.T.A.

Zona per attrezzature di campeggio

Art. 25 R.T.A.

Zona per attrezzature turistico balneari

ZONA A VERDE "

Art. 26 R.T.A.

Zona di verde pubblico

Art. 26 R.T.A.

Zona di verde pubblico attrezzato

Art. 27 R.T.A.

Zona di verde privato vincolato

ZONA RURALE "

Art. 30 R.T.A.

Zona rurale

Art. 31 R.T.A.

Zona rurale vincolata

Art. 33 R.T.A.

Zona di vincolo per la tutela del paesaggio

Art. 33 R.T.A.

Parco pubblico urbano e territoriale

Art. 32 R.T.A.

Limite di vincolo cimiteriale

Art. 13/14 R.T.A.

Limite comprensorio

Art. 13/14 R.T.A.

Limite comprensorio C4

Art. 34 R.T.A.

Viabilità di progetto

Art. 46 R.T.A.

Presidio militare

Art. 46 R.T.A.

Elipporto

Art. 34 R.T.A.

Parcheggio

Variante al P.R.G."Monte Pagliaro"  
approvata con Accordo di Programma del 16/12/2004 reso esecutivo con Decreto del Presidente dela Regione Lazio n°91/2005.

Variante al P.R.G. vigente da Zona Rurale ad elisuperficie adottata con Deliberazione di C.C. n°23 del 12/11/2009 e approvato con G.R. Lazio n°59 del 24/02/2012

Tav.B7

FARAGLIONI DI CALZONE MUTO

ZONA RURALE VINCOLATA

M. LA GUARDIA

ZONA DI VINCOLO PER LA TUTELA DEL PAESAGGIO

FARO