


COMUNE DI
PONZA
PROVINCIA
DI LATINA
REGIONE
LAZIO
PIANO
REGOLATORE
GENERALE

REGIONE LAZIO

PROVINCIA DI LATINA

COMUNE DI PONZA

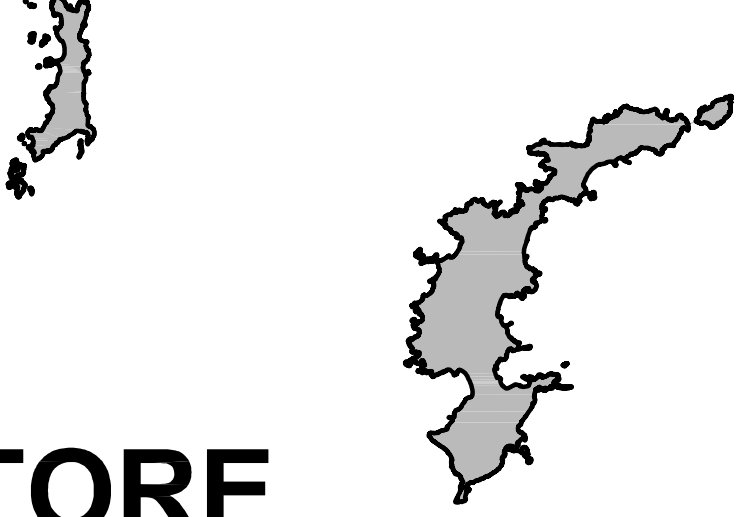

CARTA DELLA ZONIZZAZIONE DEL PIANO REGOLATORE GENERALE
(vigente approvato con delibera di giunta Regionale n° 2251 del 03/05/1983)
IN SOVRAPPOSIZIONE ALLA CARTOGRAFIA PARTICELLARE CATASTALE

Isole di Palmarola e Zannone

ELABORAZIONE CARTOGRAFICA
Studio Tecnico DALTA S
Via Giacomo Matteotti, 25
Contigliano (RI) c.a.p. 02043
Tel:0746/707090
geodaltas@iscail.it

Tav. A1


Ottobre 2014

Novembre 2013
Aggiornamento
fabbricati

Gennaio 2013
Aggiornamento
catastale

Scala:
1:5000

QUADRO D'UNIONE ISOLE PONTINE
(Riferimento alle Tavole B in scala 1:2000)

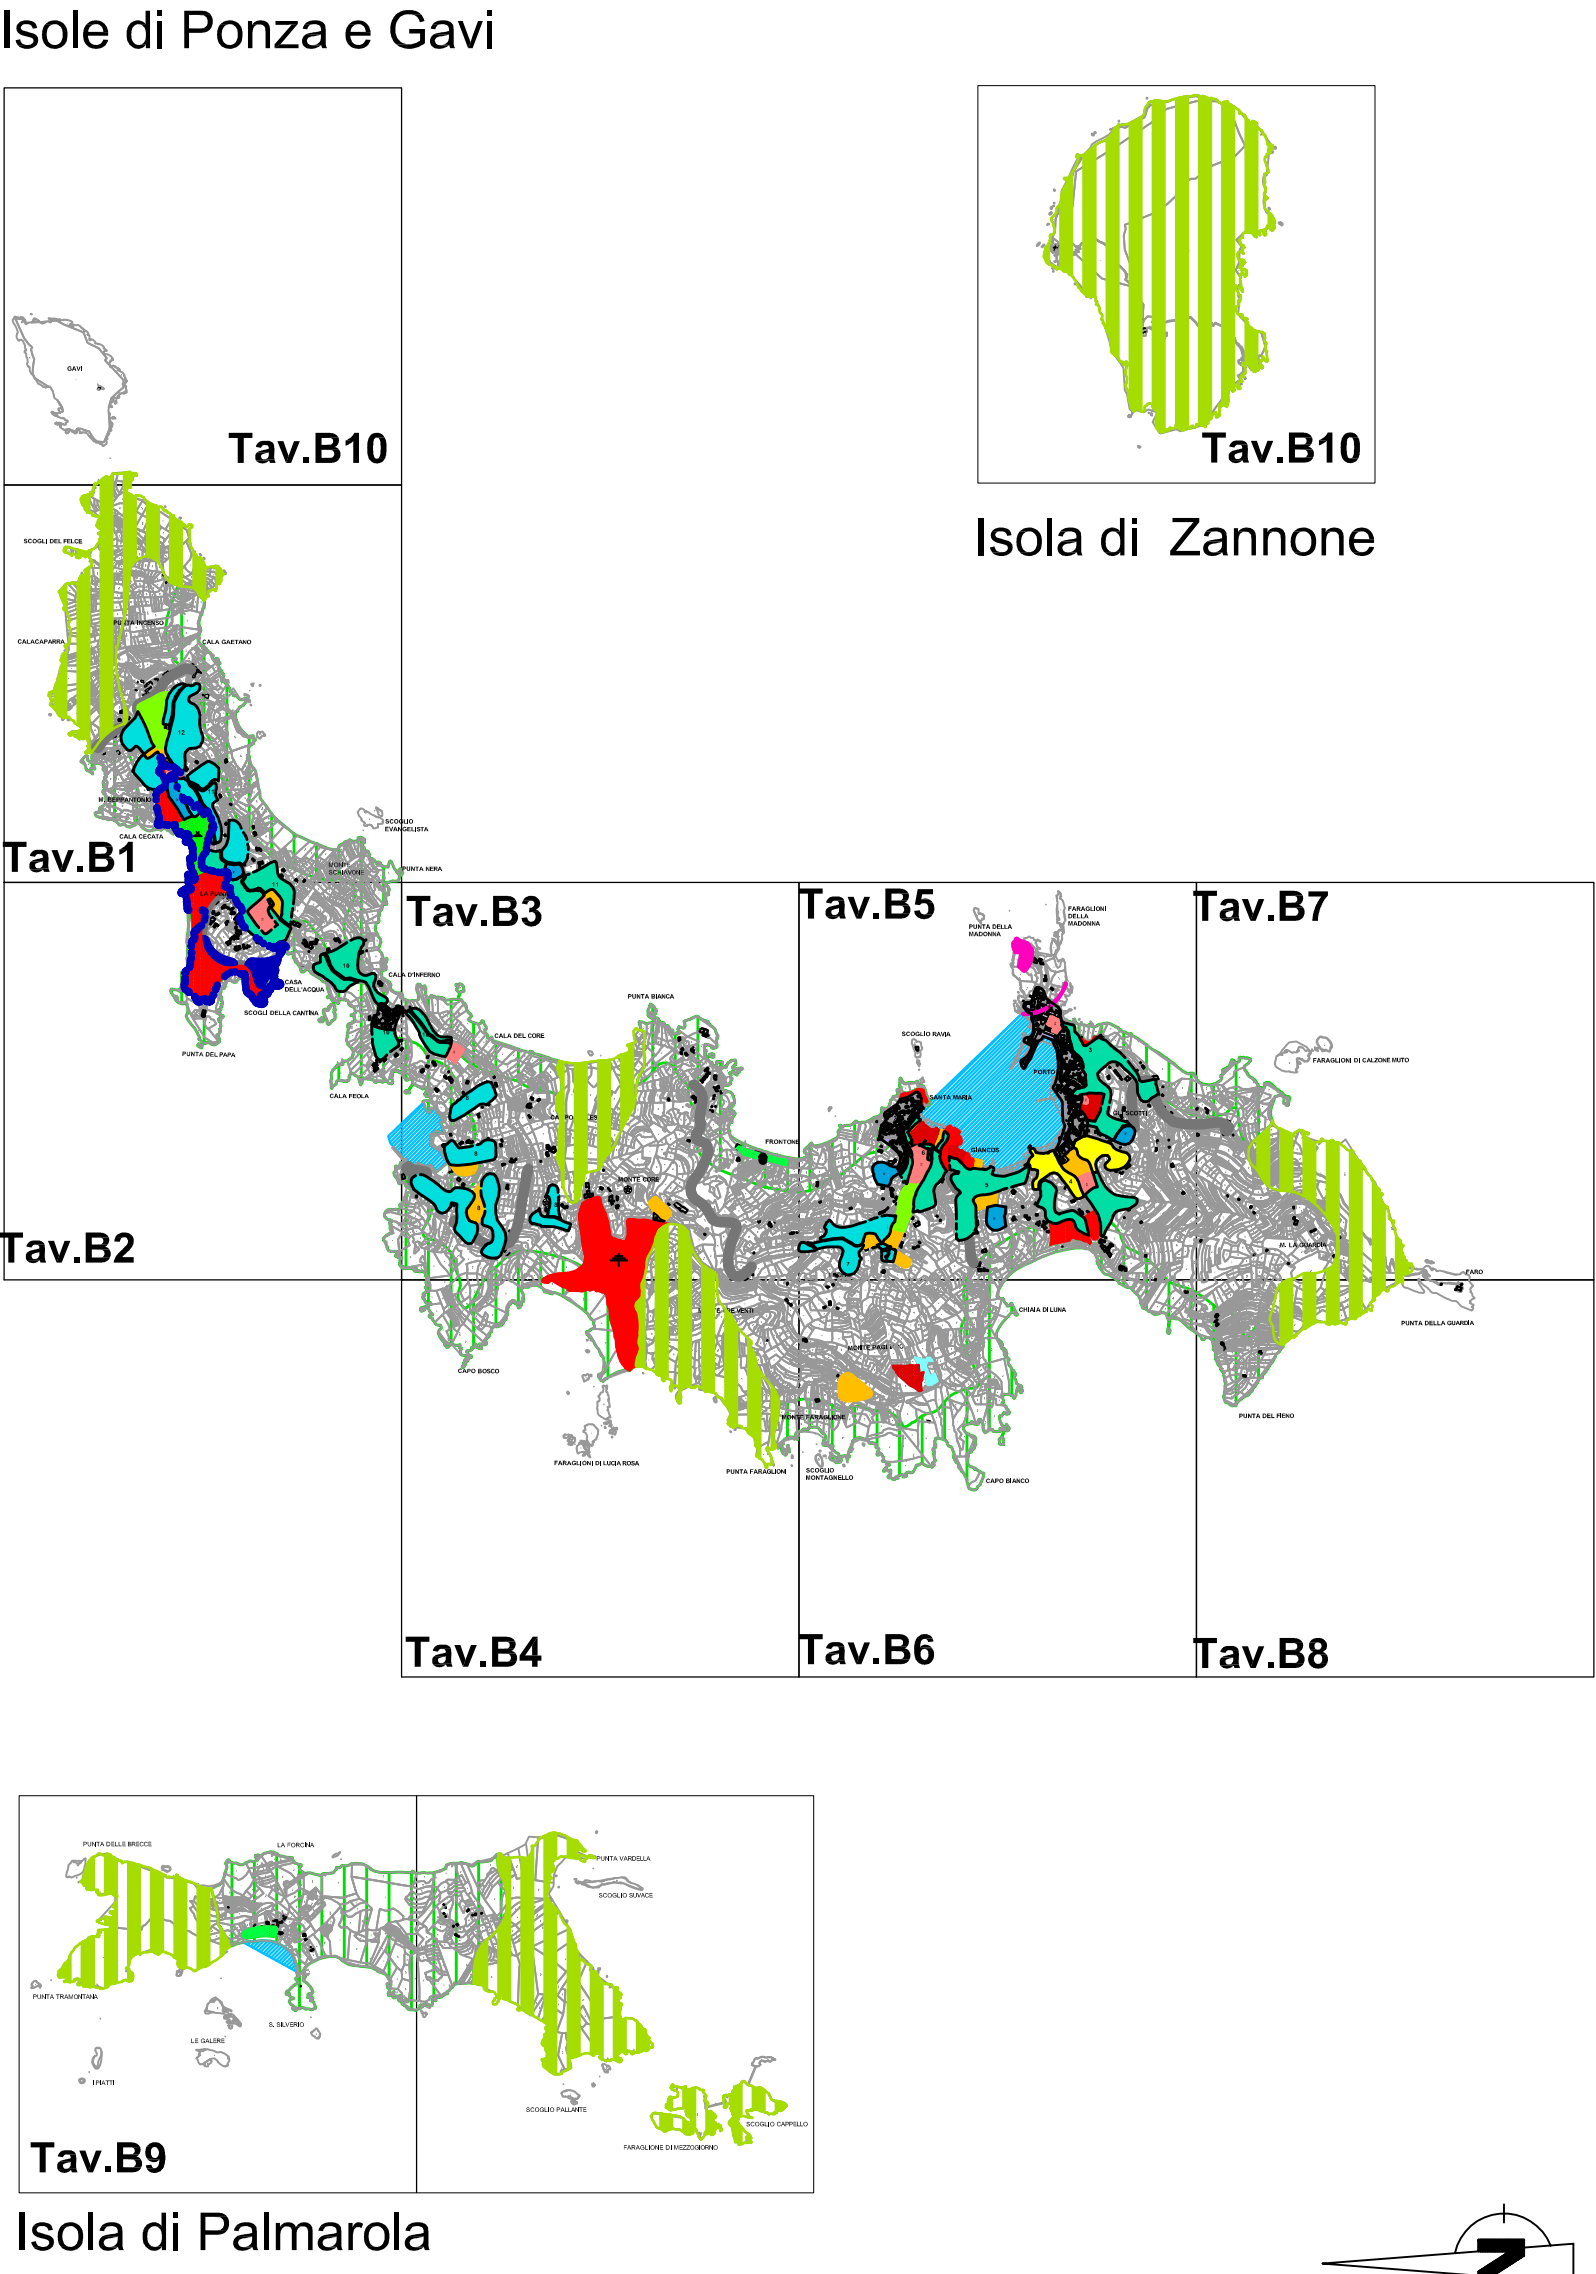

Legenda:

ZONA A

A1.17 N.T.A.

Zona edilizia A/1

Conservazione e risanamento

ZONA B

A1.18 N.T.A.

Zona edilizia B/1

Ridimensionamento edilizio

ZONA C

A1.19 N.T.A.

Zona edilizia C/1

Espansione residenziale

A1.20 N.T.A.

Zona edilizia C/2

Espansione residenziale

A1.21 N.T.A.

Zona edilizia C/3

Edilizia economica e popolare

A1.22 N.T.A.

Zona edilizia C/4

Espansione residenziale

ZONA per ATTREZZATURE e SERVIZI

A1.23 N.T.A.

Zona per attrezzature scolastiche

A1.24 N.T.A.

Zona per attrezzature di interesse comunale

A1.24 N.T.A.

Zona per servizi portuali

A1.25 N.T.A.

Zona per attrezzature di campeggio

A1.26 N.T.A.

Zona per attrezzature turistico balneari

ZONA a VERDE

A1.28 N.T.A.

Zona di verde pubblico

A1.29 N.T.A.

Zona di verde pubblico attrezzato

A1.27 N.T.A.

Zona di verde privato vincolato

ZONA RURALE

A1.30 N.T.A.

Zona rurale

A1.31 N.T.A.

Zona rurale vincolata

A1.32 N.T.A.

Zona di vincolo per la tutela del paesaggio

A1.33 N.T.A.

Parco pubblico urbano e territoriale

A1.32 N.T.A.

Limite di vincolo cimiteriale

A1.33/4 N.T.A.

Limite comprensorio

A1.33/4 N.T.A.

Limite comprensorio C4

A1.34 N.T.A.

Viabilità di progetto

A1.45 N.T.A.

Presidio militare

A1.46 N.T.A.

Elipporto

A1.34 N.T.A.

Parcheggio

Variante al P.R.G."Monte Pagliaro"

approvata con Accordo di Programma del 16/12/2004 reso esecutivo con Decreto del Presidente della Regione Lazio n°91/2005.

Variante al P.R.G. vigente da Zona Rurale ad ellsuperficie

adottata con Deliberazione di C.C. n°23 del 12/11/2009 e approvato con G.R. Lazio n°59 del 24/02/2012

Isola di Palmarola



La presente tavola è stata realizzata con la trasposizione del Piano Regolatore Generale in scala1:5000 su base cartografica catastale, pertanto è necessario verificarne la corrispondenza con le tavole vigenti approvate dalla Giunta Regionale al N° 2251 del 03 Marzo 1983, salvo presa d'atto del Consiglio Comunale.