

COMUNE DI
PONZA
PROVINCIA
DI LATINA
REGIONE
LAZIO
PIANO
REGOLATORE
GENERALE

CARTA DELLA ZONIZZAZIONE DEL PIANO REGOLATORE GENERALE
(vigente approvato con delibera di giunta Regionale n° 2251 del 03/05/1983)
IN SOVRAPPOSIZIONE ALLA CARTOGRAFIA PARTICELLARE CATASTALE

Isole di Palmarola e Zannone

ELABORAZIONE CARTOGRAFICA
Studio Tecnico DALTA8
Via Giacomo Matteotti, 25
Contigliano (RI) c.a.p. 02043
Tel:0746/707090
geodaltas@iscail.it

Tav. A3

1:5000

10 ottobre 2014


10 novembre 2013
Aggiornamento
fabbricati

10 gennaio 2013
Aggiornamento
catastale


Scala:

1:5000

QUADRO D'UNIONE ISOLE PONTINE
(Riferimento alle Tavole B in scala 1:2000)

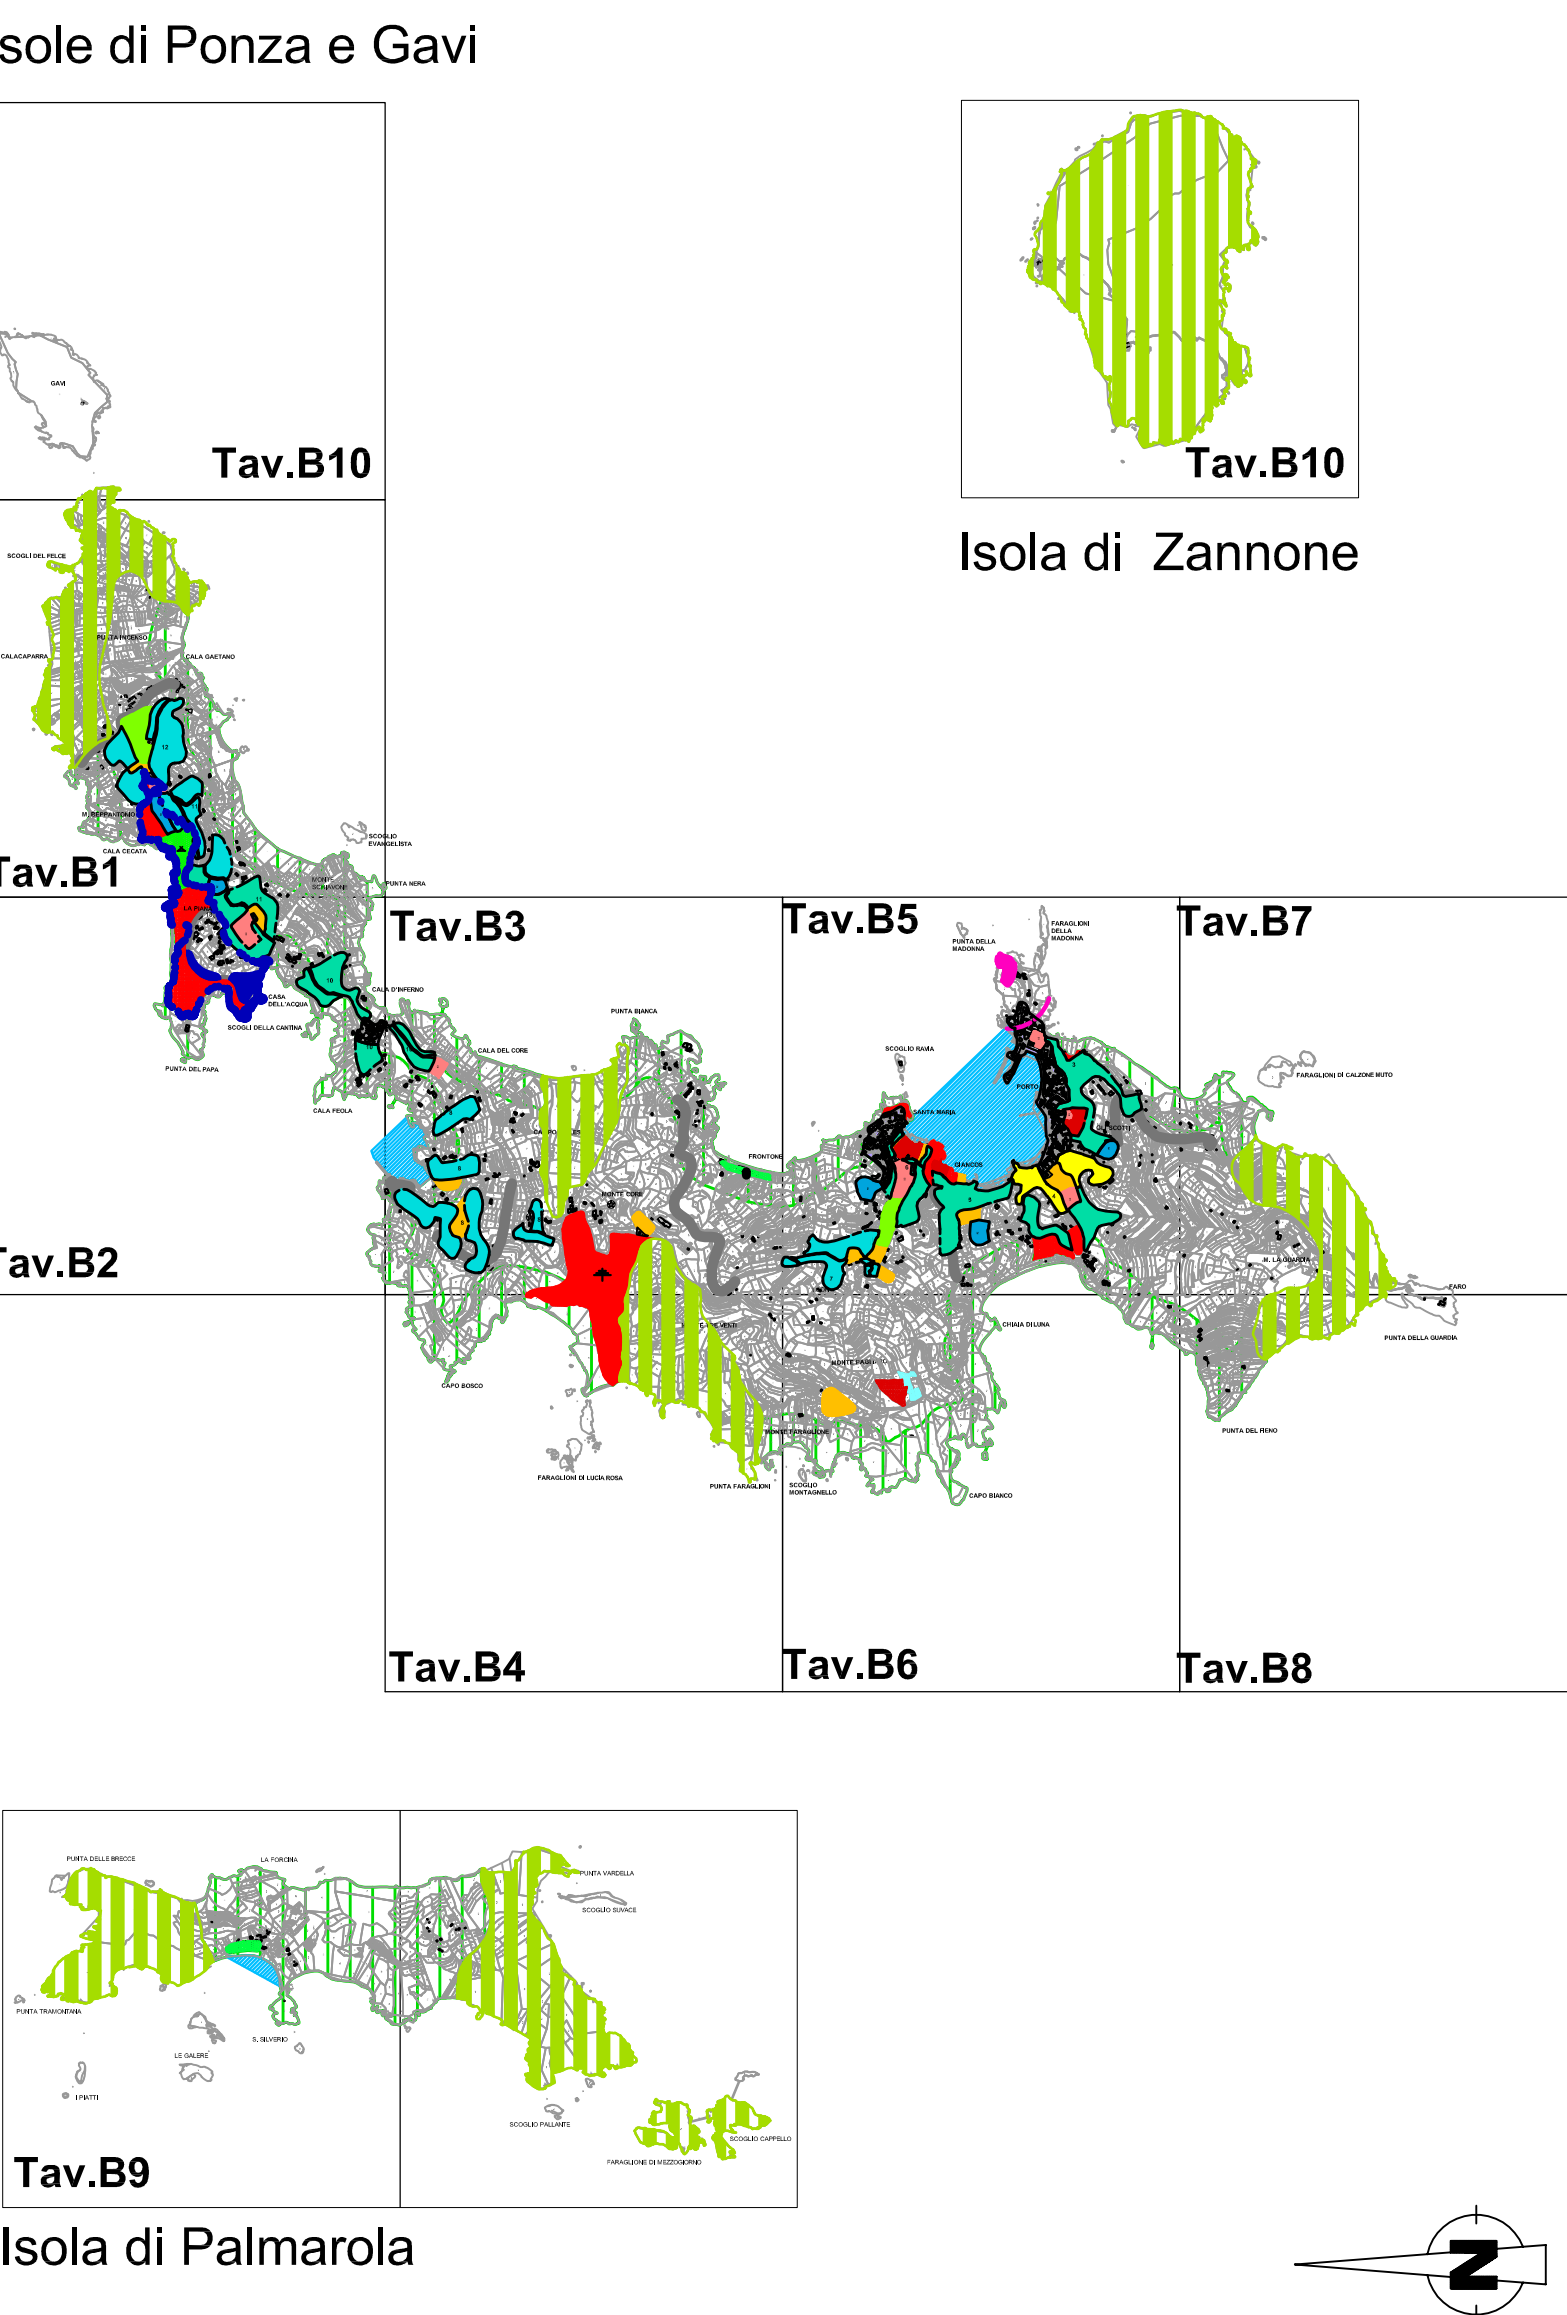

QUADRO D'UNIONE CATASTALE

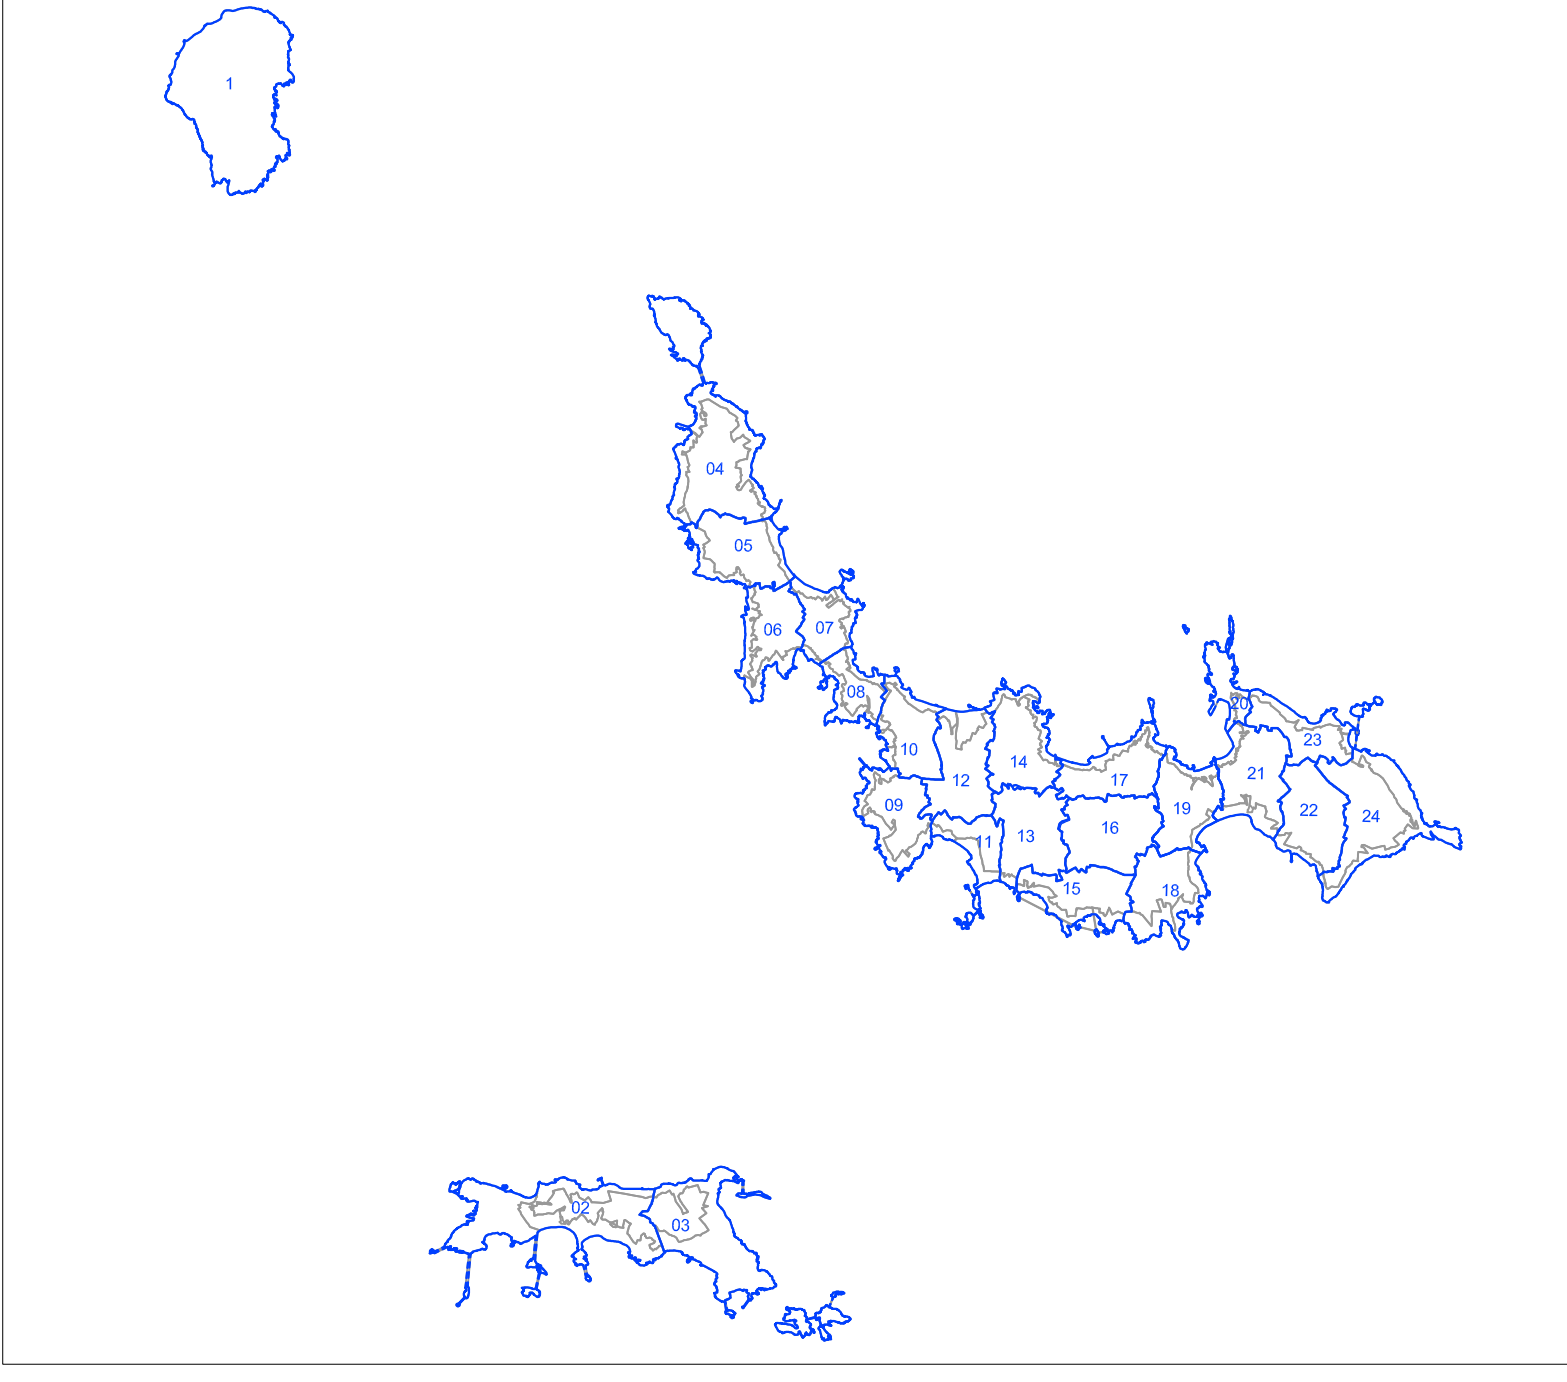

La presente tavola è stata realizzata con la trasposizione del Piano Regolatore Generale in scala1:5000 su base cartografica catastale, pertanto è necessario verificarne la corrispondenza con le tavole vigenti approvate dalla Giunta Regionale al N° 2251 del 03 Marzo 1983, salvo presa d'atto del Consiglio Comunale.

Legenda:

A4.17 N.T.A.

Zona edilizia A/1

Conservazione e risanamento

A4.18 N.T.A.

Zona edilizia B/1

Ridimensionamento edilizio

A4.19 N.T.A.

Zona edilizia C/1

Espansione residenziale

A4.20 N.T.A.

Zona edilizia C/2

Espansione residenziale

A4.21 N.T.A.

Zona edilizia C/3

Edilizia economica e popolare

A4.22 N.T.A.

Zona edilizia C/4

Espansione residenziale

A4.23 N.T.A.

Zona per attrezzature scolastiche

A4.23 N.T.A.

Zona per attrezzature di interesse comunale

A4.24 N.T.A.

Zona per servizi portuali

A4.25 N.T.A.

Zona per attrezzature di campeggio

A4.26 N.T.A.

Zona per attrezzature turistico balneari

A4.25 N.T.A.

Zona di verde pubblico

A4.26 N.T.A.

Zona di verde pubblico attrezzato

A4.27 N.T.A.

Zona di verde privato vincolato

A4.30 N.T.A.

Zona rurale

A4.31 N.T.A.

Zona rurale vincolata

A4.33 N.T.A.

Zona di vincolo per la tutela del paesaggio

A4.33 N.T.A.

Parco pubblico urbano e territoriale

A4.32 N.T.A.

Limite di vincolo cimiteriale

A4.13/14 N.T.A.

Limite comprensorio

A4.13/14 N.T.A.

Limite comprensorio C4

A4.34 N.T.A.

Viabilità di progetto

A4.46 N.T.A.

Presidio militare

A4.46 N.T.A.

Eliporto

A4.34 N.T.A.

Parcheggio

Variante al P.R.G."Monte Pagliaro"

approvata con Accordo di Programma del 16/12/2004 reso esecutivo con Decreto del Presidente dela Regione Lazio n°91/2005.

Variante al P.R.G. vigente da Zona Rurale ad elisuperficie

adottata con Deliberazione di C.C. n°23 del 12/11/2009 e approvato con G.R. Lazio n°59 del 24/02/2012

Isola di Palmarola

Tav.A3